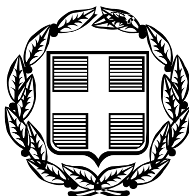




ΕΦΗΜΕΡΙΣ ΤΗΣ ΚΥΒΕΡΝΗΣΕΩΣ

ΤΗΣ ΕΛΛΗΝΙΚΗΣ ΔΗΜΟΚΡΑΤΙΑΣ

ΤΕΥΧΟΣ ΤΕΤΑΡΤΟ **Αρ. Φύλλου 1242**

18 Νοεμβρίου 2005

ΑΠΟΦΑΣΕΙΣ

Αριθ. 35531

Έγκριση πολεοδομικής μελέτης της πολεοδομικής ενότητας «Στενό» (Π.Ε.1) και τμημάτων των πολεοδομικών ενοτήτων «Γήπεδο» (Π.Ε.2), «Λυγιά» (Π.Ε7) και «Ξηροπήγαδο» (Π.Ε.8) του δήμου Ναυπάκτου (Ν. Αιτωλίας και Ακαρνανίας) και τροποποίηση του εγκεκριμένου σχεδίου του ίδιου δήμου στα όρια σύνδεσης με την περιοχή επέκτασης».

Ο ΥΠΟΥΡΓΟΣ ΠΕΡΙΒΑΛΛΟΝΤΟΣ, ΧΩΡΟΤΑΞΙΑΣ ΚΑΙ ΔΗΜΟΣΙΩΝ ΕΡΓΩΝ

Έχοντας υπόψη:

1. Τις διατάξεις των άρθρων 37 (παρ. 4), 43 (παρ. 1,4 και 5) 44 (παρ. 1, 2 και 4), 50, 152 (παρ. 1,2 και 6), 154, 243, (παρ. 1), 248,249,250 και 255 του από 14.7.1999 π.δ/τος «Κώδικας Βασικής Πολεοδομικής Νομοθεσίας» (Δ΄580), όπως τα άρθρα 248, 249, 250 και 255 τροποποιήθηκαν με τα άρθρα 4, 5, 6, 7 και 13 αντίστοιχα του ν. 2831/2000 «Τροποποίηση των διατάξεων του ν. 1577/1985 «ΓΟΚ» και άλλες πολεοδομικές διατάξεις» (Α΄ 140).

2. Τις διατάξεις της παρ. 3γ (περ.αα) του άρθρου 29 του ν. 2831/2000 «Τροποποίηση των διατάξεων του ν. 1577/1985 «ΓΟΚ» και άλλες πολεοδομικές διατάξεις» (Α΄ 140), όπως αυτό αντικαταστάθηκε με την παρ. 1 του άρθρου 10 του ν. 3044/2002 «Μεταφορά Συντελεστή Δόμησης και ρυθμίσεις άλλων θεμάτων αρμοδιότητας Υπουργείου Περιβάλλοντος Χωροταξίας και Δημοσίων Έργων» (Α΄ 197).

3. Του άρθρου 90 του «Κώδικα Νομοθεσίας για την Κυβέρνηση και τα Κυβερνητικά Όργανα», που κυρώθηκε με το άρθρο πρώτο του π.δ/τος 63/2005 (Α΄ 98).

4. Την υπ' αριθμ. 4881/19.5.2004 απόφαση του Πρωθυπουργού και του Υπουργού Περιβάλλοντος, Χωροταξίας και Δημοσίων 'Εργων «Ανάθεση αρμοδιοτήτων του Υπουργού Περιβάλλοντος, Χωροταξίας και Δημοσίων 'Εργων στους Υφυπουργούς Περιβάλλοντος, Χωροταξίας και Δημοσίων 'Εργων» (Β΄ 754).

5. Την 48994/2704/5.7.1988 απόφαση του Αναπληρωτή Υπουργού Περιβάλλοντος, Χωροταξίας και Δημοσίων 'Εργων «Έγκριση Γενικού Πολεοδομικού Σχεδίου (Γ.Π.Σ) Ναυπάκτου, Λυγιάς και Ξηροπήγαδου (Ν. Αιτωλίας και Ακαρνανίας) (Δ΄ 653) όπως αναδημοσιεύθηκε με την 79718/5160/6.8.1992 (Δ' 1072) απόφαση του Υφυπουργού Περιβάλλοντος, Χωροταξίας και Δημοσίων 'Εργων.

6. Την υπ' αριθμ. 47164/26.11.2003 απόφαση της Υφυπουργού Περιβάλλοντος, Χωροταξίας και Δημοσίων Έργων «Επικύρωση καθορισμού οριογραμμής τμημάτων των ρεμάτων Σκάλα, Βαρειάς και Λαγκαδούλα που εμπίπτουν εντός των διοικητικών ορίων του δήμου Ναυπάκτου (Ν. Αιτωλίας και Ακαρνανίας)» (Δ΄ 1354).

7. Την υπ' αριθμ. 35526/2005 απόφαση του Υφυπουργού Περιβάλλοντος, Χωροταξίας και Δημοσίων 'Εργων «Χαρακτηρισμός ως πυκνοδομημένων τμημάτων των πολεοδομικών ενοτήτων «Λυγιά» (Π.Ε7) και «Ξηροπήγαδο» (Π.Ε.8) του δήμου Ναυπάκτου (ν. Αιτωλίας και Ακαρνανίας)».

8. Την υπ' αριθμ. 35529/2005 απόφαση του Υφυπουργού Περιβάλλοντος, Χωροταξίας και Δημοσίων 'Εργων «Έγκριση πολεοδομικής προμελέτης των πολεοδομικών ενοτήτων «Γήπεδο» (Π.Ε.2), «Λυγιά» (Π.Ε7) και «Ξηροπήγαδο» (Π.Ε.8) του δήμου Ναυπάκτου (Ν. Αιτωλίας και Ακαρνανίας)».

9. Τις υπ' αριθμ. 220/2001, 258/2001, 47/2003, 148/2003 και 154/2003 γνωμοδοτήσεις του δημοτικού συμβουλίου Ναυπάκτου.

10. Τις υπ' αριθμ. 213/2002, 262/2003,148/2004 και 295/2004 γνωμοδοτήσεις του Κεντρικού Συμβουλίου Χωροταξίας Οικισμού και Περιβάλλοντος.

11. Το γεγονός ότι από τις κανονιστικές διατάξεις αυτής της απόφασης δεν προκαλείται δαπάνη σε βάρος του κρατικού προϋπολογισμού και του οικείου Ο.Τ.Α., αποφασίζουμε:

Άρθρο 1

Εγκρίνεται: Ι. Το πολεοδομικό σχέδιο α) της πολεοδομικής ενότητας «Στενό» (Π.Ε.1) και τμημάτων των πολεοδομικών ενοτήτων «Γήπεδο» (Π.Ε.2), «Λυγιά» (Π.Ε7) και «Ξηροπήγαδο» (Π.Ε.8) του δήμου Ναυπάκτου (ν. Αιτωλίας και Ακαρνανίας) που τμήματά τους είναι οικισμός προϋφιστάμενος του έτους 1923 και έχουν χαρακτηρισθεί ως πυκνοδομημένα με την 35526/2005 απόφαση του Υφυπουργού Περιβάλλοντος Χωροταξίας και Δημοσίων Έργων και υπάγονται στις διατάξεις του άρθρου 13 του ν. 1337/1983 (Α΄33) με το άρθρο 2 της παρούσας απόφασης και

β) των λοιπών τμημάτων των παραπάνω πολεοδομικών ενοτήτων τα οποία είναι αραιοδομημένα και αδόμητα με τον καθορισμό οδών, πεζοδρόμων, οικοδομησίμων χώρων, κοινοχρήστων χώρων, χώρων πλατείας, πάρκου πόλης, πρασίνου, στάθμευσης αυτοκινήτων (Ρ), χώρου αθλοπαιδειών, κέντρου υγείας - περίθαλψης, ελικοδρομίου, παιδικής χαράς, εκκλησίας και βρεφονηπιακού σταθμού.

ΙΙ. Η τροποποίηση του εγκεκριμένου ρυμοτομικού σχεδίου του ίδιου ως άνω δήμου στα όρια σύνδεσης του με την παραπάνω περιοχή επέκτασης και ειδικότερα στην Π.Ε.1 «Στενό» με την κατάργηση ρυμοτομικών και οικοδομικών γραμμών,

όπως οι ρυθμίσεις των παρ. Ι και ΙΙ φαίνονται στα είκοσι δύο (22) σχετικά πρωτότυπα διαγράμματα σε κλίμακα 1:1000, που θεωρήθηκαν απο τον Προϊστάμενο της Διεύθυνσης Τοπογραφικών Εφαρμογών με την 35531/2005 πράξη του και που αντίτυπά τους σε φωτοσμίκρυνση δημοσιεύονται με την παρούσα απόφαση.

Άρθρο 2

Εγκρίνεται, η υπαγωγή στις διατάξεις του άρθρου 13 του ν.1337/1983, όπως ισχύει, των τμημάτων του προϋφιστάμενου του έτους 1923 οικισμού που χαρακτηρίστηκαν ως πυκνοδομημένα με την παραπάνω απόφαση.

Άρθρο 3

Εγκρίνεται, όπως διατυπώνεται στα επόμενα άρθρα, ο πολεοδομικός κανονισμός των περιοχών των οποίων το πολεοδομικό σχέδιο εγκρίνεται με τις παρ. α και β του άρθρου 1 της παρούσας απόφασης.

Άρθρο 4

1. Στους οικοδομήσιμους χώρους που χαρακτηρίζονται με στοιχεία ΓΚ στα διαγράμματα του άρθρου 1, επιτρέπονται οι χρήσεις γενικής κατοικίας, όπως προσδιορίζονται με το άρθρο 3 του από 23.2.1987 π.δ/τος (Δ΄ 166) με εξαίρεση τα πρατήρια βενζίνης.

2. Στους οικοδομήσιμους χώρους που χαρακτηρίζονται με στοιχεία ΤΚ στα διαγράμματα του άρθρου 1, επιτρέπονται οι χρήσεις τοπικού κέντρου, όπως προσδιορίζονται με το άρθρο 4 του παραπάνω π.δ/τος.

3. Στους λοιπούς οικοδομήσιμους χώρους επιτρέπονται οι χρήσεις γενικής κατοικίας, όπως προσδιορίζονται με το άρθρο 3 του παραπάνω π.δ/τος και ειδικότερα:

- Κατοικία
- Ξενώνες μέχρι 20 κλινών
- Εμπορικά καταστήματα που εξυπηρετούν τις καθημερινές ανάγκες των κατοίκων της περιοχής
- Κτίρια εκπαίδευσης
- Εστιατόρια
- Αναψυκτήρια
- Θρησκευτικοί χώροι
- Κτίρια κοινωνικής πρόνοιας
- Αθλητικές εγκαταστάσεις
- Κτίρια, γήπεδα στάθμευσης
- Πολιτιστικά κτίρια (και εν γένει πολιτιστικές εγκαταστάσεις)

Άρθρο 5

1. Στο πρόσωπο των οικοπέδων οικοδομημένων ή μή που βρίσκονται στην περιοχή της οποίας εγκρίνεται το σχέδιο με τις παρ. α και β του άρθρου 1 της παρούσας, επιβάλλεται προκήπιο πλάτους δύο (2), τριών (3), τεσσάρων (4), έξι (6) ,οκτώ (8), δέκα (10,) δεκαπέντε (15) και είκοσι (20) μέτρων, και μεταβλητό πλάτους από τρία (3) έως τέσσερα (4) μέτρα, όπως φαίνονται στα διαγράμματα του άρθρου 1.

2. Στην περιοχή, της οποίας τροποποιείται το σχέδιο με την παρ. ΙΙ του άρθρου 1 της παρούσας καταργείται το προβλεπόμενο απο το εγκεκριμένο σχέδιο προκήπιο, όπως φαίνεται στα ίδια ως άνω διαγράμματα.

Άρθρο 6

Τα ελάχιστα όρια εμβαδού και προσώπου καθώς και οι λοιποί όροι και περιορισμοί δόμησης των οικοπέδων καθορίζονται, ως εξής:

1. Ελάχιστο πρόσωπο: δεκαπέντε (15) μέτρα
Ελάχιστο εμβαδόν: τετρακόσια (400) τ.μέτρα.

2. Κατά παρέκκλιση της προηγουμένης παραγράφου θεωρούνται άρτια και οικοδομήσιμα τα οικόπεδα που βρίσκονται εντός του ορίου της πυκνοδομημένης περιοχής και στις 13.3.1981 ημερομηνία δημοσίευσης του από 2.3.1981 π.δ/τος (Δ΄ 138) είχαν:
Ελάχιστο πρόσωπο: δέκα (10) μέτρα
Ελάχιστο εμβαδόν: τριακόσια (300) τ.μέτρα
ή προκύπτουν από την οριστική πράξη εφαρμογής και έχουν τις παραπάνω διαστάσεις.

3. Επιπλέον των προϋποθέσεων των προηγουμένων παραγράφων 1 και 2 απαιτείται, όπως στο οικοδομήσιμο τμήμα των οικοπέδων εγγράφεται κάτοψη κτιρίου με:
Ελάχιστη επιφάνεια: πενήντα (50) τ.μέτρα.
Ελάχιστη πλευρά: πέντε (5) μέτρα

4. Μέγιστο ποσοστό κάλυψης: εξήντα τοις εκατό (60%) της επιφανείας τους.

5. Συντελεστής δόμησης: οκτώ δέκατα (0,8).

6. Μέγιστο επιτρεπόμενο ύψος των ανεγερθησομένων κτιρίων: εννέα (9) μέτρα συμπεριλαμβανομένου και του ύψους της στέγης.

7. Απαγορεύεται η ανέγερση κτιρίων επί υποστηλωμάτων (Pilotis).

8. Επιβάλλεται η κατασκευή κεραμοσκεπούς στέγης δίρριχτης ή τετράρριχτης με ενιαία κορυφή και μέγιστη κλίση 45%.

9. Δεν επιτρέπεται η κατασκευή εξωστών σε όλη την περίμετρο των κτιρίων.Το συνολικό μήκος των εξωστών που προεξέχουν από τις όψεις του κτιρίου δεν μπορούν να υπερβαίνουν το 70% της όψης σε κάθε όροφο του κτιρίου.

10. Απαγορεύεται η ανοιχτή εγκατάσταση ηλιακών συλλεκτών. Επιτρέπεται μόνον εφ'όσον η συλλεκτική επιφάνεια ενσωματώνεται πλήρως στην επιφάνεια της στέγης ή σε ειδική για αυτό προβλεφθείσα κατασκευή. Το δοχείο αποθήκευσης τοποθετείται στο εσωτερικό του κτιρίου.

11. Απαγορεύεται η τοποθέτηση διαφημίσεων και διαφημιστικών πινακίδων στους ελεύθερους χώρους, καθώς και στους πεζόδρομους.

Επιτρέπεται μόνον η τοποθέτηση πινακίδων, που πληροφορούν για τη θέση δημοσίων - δημοτικών κτιρίων, οργανισμών κοινής ωφέλειας, νοσοκομείων, φαρμακείων κλπ. καθώς και πινακίδων γενικής κυκλοφοριακής πληροφόρησης.

Στα προκήπια επιτρέπεται η τοποθέτηση μόνο μιας πινακίδας ανά οικόπεδο πληροφοριακής για τις χρήσεις του κτιρίου και τις δραστηριότητες των ενοίκων του, με μέγεθος προσαρμοσμένο στις όψεις των κτιρίων.

Στα κτίρια απαγορεύεται η τοποθέτηση διαφημίσεων και διαφημιστικών πινακίδων οποιασδήποτε μορφής και υλικού τόσο επί των όψεων όσον και επί των δωμάτων αυτών.

Επιτρέπεται μόνο στις όψεις των κτιρίων η τοποθέτηση πινακίδων που πληροφορούν για τις χρήσεις των κτιρίων και τις δραστηριότητες των ενοίκων τους, με μέγεθος προσαρμοσμένο στις όψεις των κτιρίων. Οι πινακίδες αναγράφονται υποχρεωτικά στην ελληνική γλώσσα.Σε περίπτωση ανάγκης ξενόγλωσσης αυτή τοποθετείται κάτωθεν της ελληνικής με μικρότερα γράμματα.

Διαφημίσεις και διαφημιστικές πινακίδες οποιασδήποτε μορφής και υλικού που απαγορεύονται από τις διατάξεις του παρόντος απομακρύνονται σε διάστημα έξι (6) μηνών από την ημέρα δημοσίευσης της παρούσας απόφασης.

Άρθρο 7

Η ισχύς της παρούσας απόφασης αρχίζει από τη δημοσίευσή της στην Εφημερίδα της Κυβερνήσεως.

Η απόφαση αυτή να δημοσιευθεί στην Εφημερίδα της Κυβερνήσεως.

Αθήνα, 30 Αυγούστου 2005

Ο ΥΠΟΥΡΓΟΣ

ΓΕΩΡΓΙΟΣ ΣΟΥΦΛΙΑΣ

ΥΠΟΜΝΗΜΑ

ΟΡΙΑ

- ΟΡΙΟ ΤΟΜΕΩΝ ΣΥΝΤΕΛΕΣΤΗ ΔΟΜΗΣΗΣ
- ΟΡΙΟ ΠΕΡΙΟΧΗΣ ΙΔΙΑΙΤΕΡΟΥ ΦΥΣΙΚΟΥ ΚΑΛΛΟΥΣ
- ΟΡΙΟ ΠΥΚΝΟΔΟΜΗΜΕΝΗΣ ΠΕΡΙΟΧΗΣ ΚΑΙ ΠΕΡΙΟΧΗΣ ΙΣΧΥΟΣ ΑΡΘΡΟΥ 13 ΤΟΥ Ν.1337/83
- ΟΡΙΟ ΠΕΡΙΟΧΗΣ ΕΚΤΟΣ ΡΥΘΜΙΣΗΣ
- ΠΕΡΙΟΧΗ ΕΚΤΟΣ ΡΥΘΜΙΣΗΣ
- ΚΑΘΟΡΙΣΜΕΝΗ ΓΡΑΜΜΗ ΠΛΗΜΜΥΡΑΣ
- ΚΑΘΟΡΙΣΜΕΝΗ ΟΡΙΟΓΡΑΜΜΗ ΧΕΙΜΑΡΡΟΥ

ΧΡΗΣΕΙΣ

- ΠΕΖΟΔΡΟΜΟΣ
- ΧΩΡΟΣ ΣΤΑΘΜΕΥΣΗΣ
- Γ.Κ. ΓΕΝΙΚΗ ΚΑΤΟΙΚΙΑ
- Τ.Κ. ΤΟΠΙΚΟ ΚΕΝΤΡΟ

ΡΥΜΟΤΟΜΙΚΟ

- ΡΥΜΟΤΟΜΙΚΗ ΓΡΑΜΜΗ
- ΟΙΚΟΔΟΜΙΚΗ ΓΡΑΜΜΗ

ΥΠΟΥΡΓΕΙΟ
ΠΕΡΙΒΑΛΛΟΝΤΟΣ ΧΩΡΟΤΑΞΙΑΣ ΚΑΙ ΔΗΜ. ΕΡΓΩΝ

ΣΥΝΟΔΕΥΕΙ ΤΗΝ ΥΠ' ΑΡΙΘΜ ...Γ35531/ 05...ΑΠΟΦΑΣΗ ΠΕΡΙ «ΕΓΚΡΙΣΗ ΠΟΛΕΟΔΟΜΙΚΗΣ ΜΕΛΕΤΗΣ ΤΗΣ ΠΟΛ. ΕΝΟΤΗΤΑΣ [ΣΤΕΝΟ] (Π.Ε.1) ΚΑΙ ΤΜΗΜΑΤΩΝ ΤΩΝ ΠΟΛ. ΕΝΟΤΗΤΩΝ [ΓΗΠΕΔΟ] (Π.Ε.2), [ΛΥΓΙΑ] (Π.Ε.7) ΚΑΙ [ΞΗΡΟΓΗΠΕΔΟ] (Π.Ε.8) ΤΟΥ ΔΗΜΟΥ ΝΑΥΠΑΚΤΟΥ (Ν. ΑΙΤΩΛΙΑΣ ΚΑΙ ΑΚΑΡΝΑΝΙΑΣ) ΚΑΙ ΤΡΟΠΟΠΟΙΗΣΗ ΤΟΥ ΕΓΚΕΚΡΙΜΕΝΟΥ ΣΧΕΔΙΟΥ ΤΟΥ ΙΔΙΟΥ ΔΗΜΟΥ ΣΤΑ ΟΡΙΑ ΣΥΝΔΕΣΗΣ ΜΕ ΤΗΝ ΠΕΡΙΟΧΗ ΕΠΕΚΤΑΣΗΣ »

ΑΘΗΝΑ 30 ...ΑΥΓΟΥΣΤΟΥ ...2005

Ο ΔΙΕΥΘΥΝΤΗΣ

ΙΩΑΝ. ΓΙΑΝΝΑΚΟΠΟΥΛΟΣ

ΑΡ.ΦΑΚΕΛΟΥ.180/05 ΣΧΕΔΙΑ.22

ΕΘΝΙΚΟ ΤΥΠΟΓΡΑΦΕΙΟ
Για τεχνικούς λόγους στο σχεδιάγραμμα έγινε σμίκρυνση κατά ποσοστό 36 %

ΠΛΑΤΕΙΑ
ΧΩΡΟΣ ΕΚΚΛΗΣΙΑΣ
πεζόδρομος
Ο.Τ. 404
Ο.Τ. 402
Ο.Τ. 405
Ο.Τ. 409
Ο.Τ. 410
Ο.Τ. 411 Γ.Κ.
Ο.Τ. 424
Ο.Τ. 423 Γ.Κ.
Ο.Τ. 433
Ο.Τ. 434

ΥΠΕΧΩΔΕ | Ε.Π.Α.
ΝΟΜΑΡΧΙΑ ΑΙΤΩΛΟΑΚΑΡΝΑΝΙΑΣ

ΠΟΛΕΟΔΟΜΙΚΗ ΜΕΛΕΤΗ ΕΠΕΚΤΑΣΗΣ ΣΧΕΔΙΟΥ ΠΟΛΕΩΣ ΝΑΥΠΑΚΤΟΥ

β 00.15 01.15 02.15 18.14 02.14 18.13 00.13 01.13 18.12 19.12 γ
12.13 11.12 12.12 13.12 α 12.11

ΦΑΣΗ Γ — ΠΡΟΤΑΣΗ

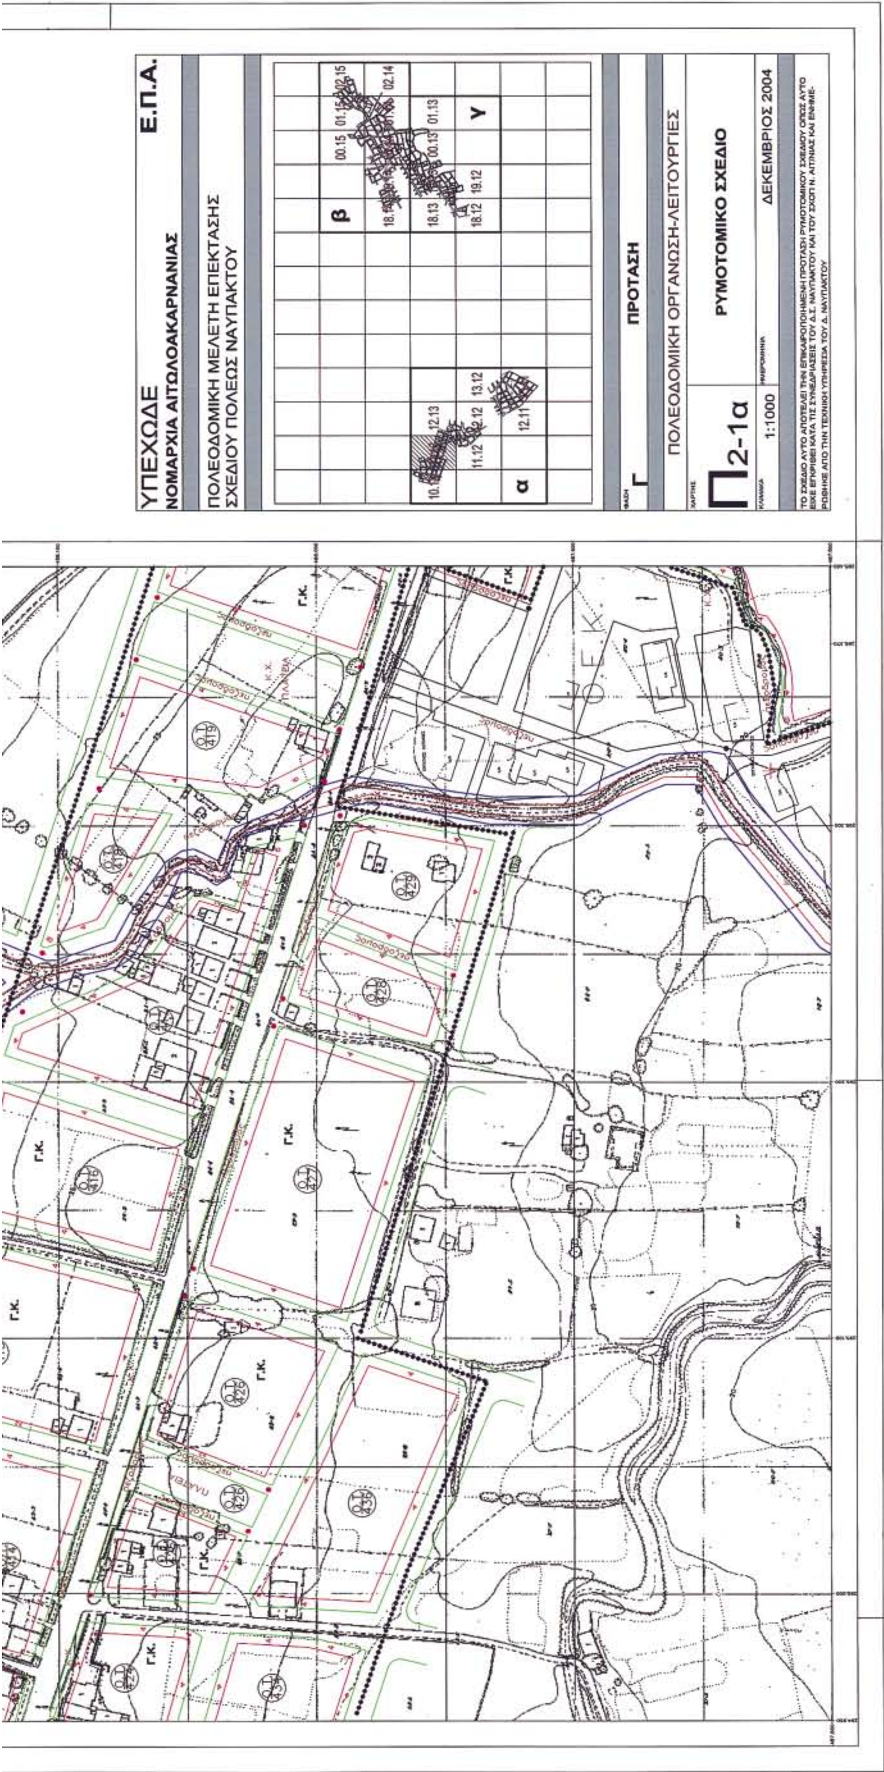
ΠΟΛΕΟΔΟΜΙΚΗ ΟΡΓΑΝΩΣΗ-ΛΕΙΤΟΥΡΓΙΕΣ

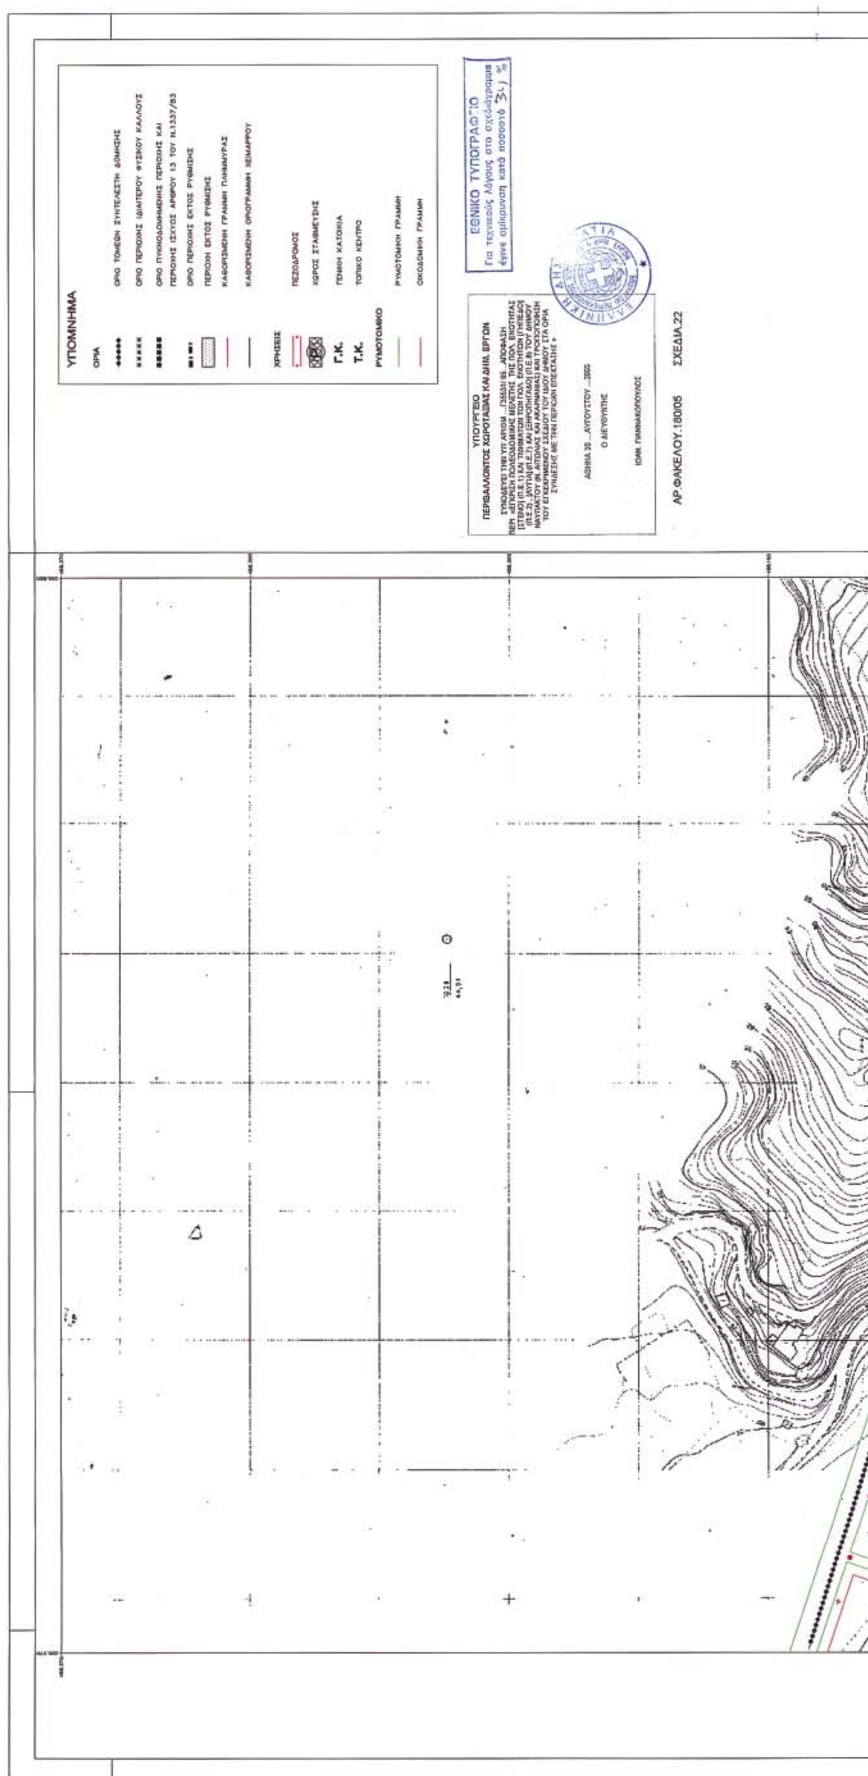
ΧΑΡΤΗΣ Π2-1α — ΡΥΜΟΤΟΜΙΚΟ ΣΧΕΔΙΟ

ΚΛΙΜΑΚΑ 1:1000 — ΗΜΕΡΟΜΗΝΙΑ ΔΕΚΕΜΒΡΙΟΣ 2004

ΤΟ ΣΧΕΔΙΟ ΑΥΤΟ ΑΠΟΤΕΛΕΙ ΤΗΝ ΕΠΙΚΑΙΡΟΠΟΙΗΜΕΝΗ ΠΡΟΤΑΣΗ ΡΥΜΟΤΟΜΙΚΟΥ ΣΧΕΔΙΟΥ ΟΠΩΣ ΑΥΤΟ ΕΙΧΕ ΕΓΚΡΙΘΕΙ ΚΑΤΑ ΤΙΣ ΣΥΝΕΔΡΙΑΣΕΙΣ ΤΟΥ Δ.Σ. ΝΑΥΠΑΚΤΟΥ ΚΑΙ ΤΟΥ ΣΧΟΠ Ν. ΑΙΤ/ΝΙΑΣ ΚΑΙ ΕΝΗΜΕΡΩΘΗΚΕ ΑΠΟ ΤΗΝ ΤΕΧΝΙΚΗ ΥΠΗΡΕΣΙΑ ΤΟΥ Δ. ΝΑΥΠΑΚΤΟΥ


ΥΠΟΜΝΗΜΑ
ΟΡΙΑ
ΧΡΗΣΕΙΣ
Γ.Κ.
Τ.Κ.
ΡΥΜΟΤΟΜΙΚΟ
ΥΠΟΥΡΓΕΙΟ
ΠΕΡΙΒΑΛΛΟΝΤΟΣ ΧΩΡΟΤΑΞΙΑΣ ΚΑΙ ΔΗΜ. ΕΡΓΩΝ
ΑΡ.ΦΑΚΕΛΟΥ 180/05
ΣΧΕΔΙΑ 22


ΥΠΕΧΩΔΕ
ΝΟΜΑΡΧΙΑ ΑΙΤΩΛΟΑΚΑΡΝΑΝΙΑΣ
Ε.Π.Α.
ΠΟΛΕΟΔΟΜΙΚΗ ΜΕΛΕΤΗ ΕΠΕΚΤΑΣΗΣ
ΣΧΕΔΙΟΥ ΠΟΛΕΩΣ ΝΑΥΠΑΚΤΟΥ
α
β
γ
Γ
ΠΡΟΤΑΣΗ
ΠΟΛΕΟΔΟΜΙΚΗ ΟΡΓΑΝΩΣΗ-ΛΕΙΤΟΥΡΓΙΕΣ
Π2-1α
ΡΥΜΟΤΟΜΙΚΟ ΣΧΕΔΙΟ
1:1000
ΔΕΚΕΜΒΡΙΟΣ 2004
Γ.Κ.


ΥΠΟΜΝΗΜΑ
ΟΡΙΑ
ΟΡΙΟ ΤΟΜΕΩΝ ΣΥΝΤΕΛΕΣΤΗ ΔΟΜΗΣΗΣ
ΟΡΙΟ ΠΕΡΙΟΧΗΣ ΙΔΙΑΙΤΕΡΟΥ ΦΥΣΙΚΟΥ ΚΑΛΛΟΥΣ
ΟΡΙΟ ΠΥΚΝΟΔΟΜΗΜΕΝΗΣ ΠΕΡΙΟΧΗΣ ΚΑΙ
ΠΕΡΙΟΧΗΣ ΙΣΧΥΟΣ ΑΡΘΡΟΥ 13 ΤΟΥ Ν.1337/83
ΟΡΙΟ ΠΕΡΙΟΧΗΣ ΕΚΤΟΣ ΡΥΘΜΙΣΗΣ
ΠΕΡΙΟΧΗ ΕΚΤΟΣ ΡΥΘΜΙΣΗΣ
ΚΑΘΟΡΙΣΜΕΝΗ ΓΡΑΜΜΗ ΠΛΗΜΜΥΡΑΣ
ΚΑΘΟΡΙΣΜΕΝΗ ΟΡΙΟΓΡΑΜΜΗ ΧΕΙΜΑΡΡΟΥ
ΧΡΗΣΕΙΣ
ΠΕΖΟΔΡΟΜΟΣ
ΧΩΡΟΣ ΣΤΑΘΜΕΥΣΗΣ
Γ.Κ. ΓΕΝΙΚΗ ΚΑΤΟΙΚΙΑ
Τ.Κ. ΤΟΠΙΚΟ ΚΕΝΤΡΟ
ΡΥΜΟΤΟΜΙΚΟ
ΡΥΜΟΤΟΜΙΚΗ ΓΡΑΜΜΗ
ΟΙΚΟΔΟΜΙΚΗ ΓΡΑΜΜΗ
ΕΘΝΙΚΟ ΤΥΠΟΓΡΑΦΕΙΟ
Για τεχνικούς λόγους στο σχεδιάγραμμα
έγινε σμίκρυνση κατά ποσοστό 34 %
ΥΠΟΥΡΓΕΙΟ
ΠΕΡΙΒΑΛΛΟΝΤΟΣ ΧΩΡΟΤΑΞΙΑΣ ΚΑΙ ΔΗΜ. ΕΡΓΩΝ
ΑΘΗΝΑ 30 ...ΑΥΓΟΥΣΤΟΥ ...2005
Ο ΔΙΕΥΘΥΝΤΗΣ
ΙΩΑΝ. ΓΙΑΝΝΑΚΟΠΟΥΛΟΣ
ΑΡ.ΦΑΚΕΛΟΥ.180/05
ΣΧΕΔΙΑ 22
ΕΛΛΗΝΙΚΗ ΔΗΜΟΚΡΑΤΙΑ

ΥΠΕΧΩΔΕ

ΝΟΜΑΡΧΙΑ ΑΙΤΩΛΟΑΚΑΡΝΑΝΙΑΣ

Ε.Π.Α.

ΠΟΛΕΟΔΟΜΙΚΗ ΜΕΛΕΤΗ ΕΠΕΚΤΑΣΗΣ
ΣΧΕΔΙΟΥ ΠΟΛΕΩΣ ΝΑΥΠΑΚΤΟΥ

ΦΑΣΗ **Γ**

ΠΡΟΤΑΣΗ

ΠΟΛΕΟΔΟΜΙΚΗ ΟΡΓΑΝΩΣΗ-ΛΕΙΤΟΥΡΓΙΕΣ

ΧΑΡΤΗΣ **Π2-1α**

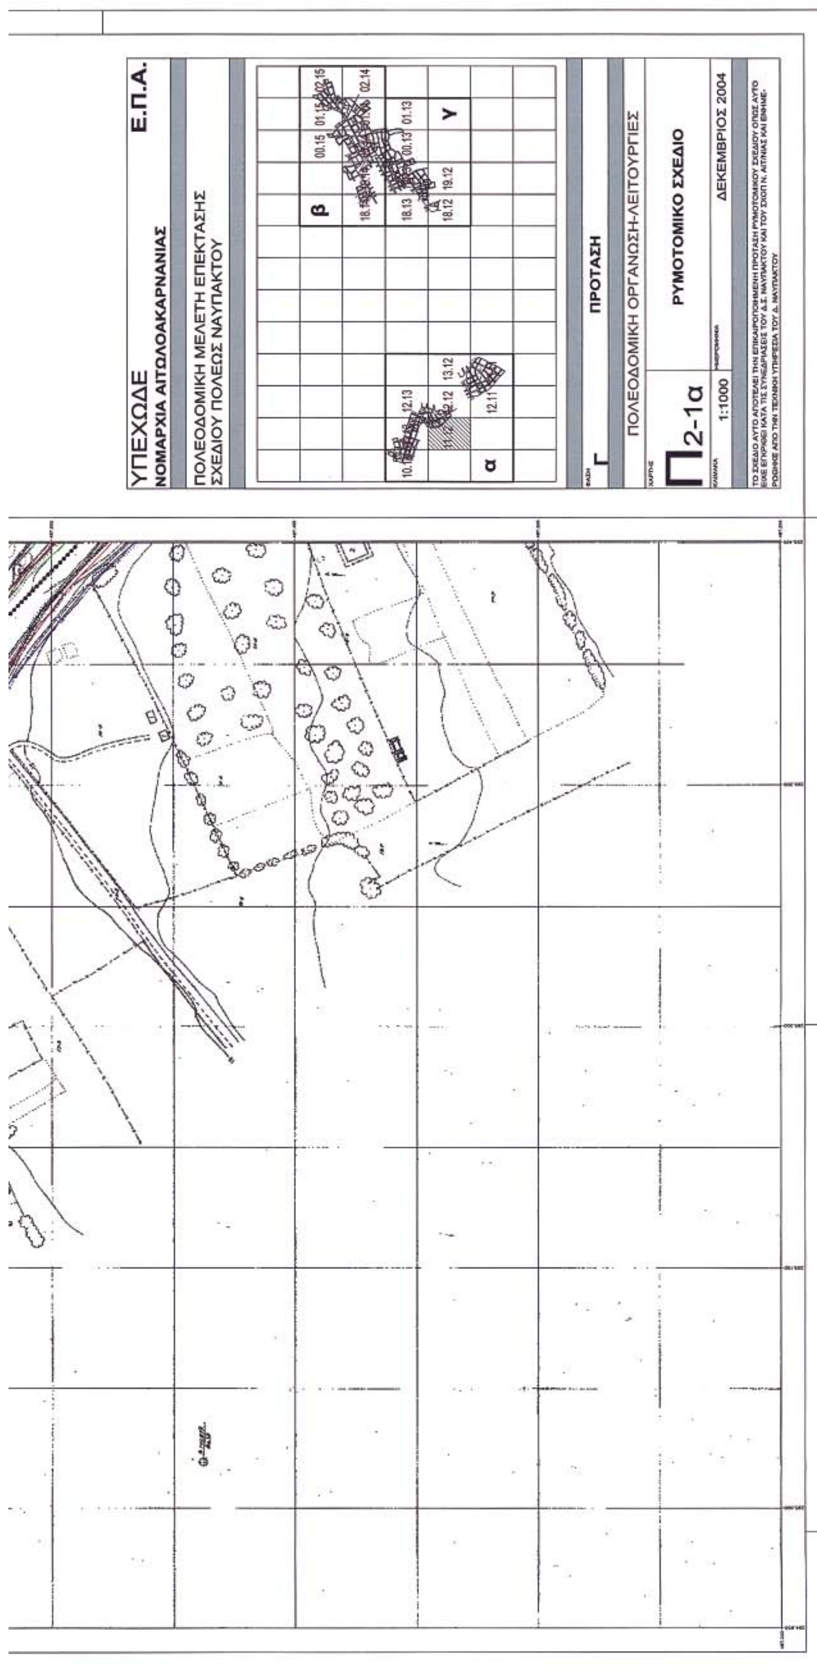
ΡΥΜΟΤΟΜΙΚΟ ΣΧΕΔΙΟ

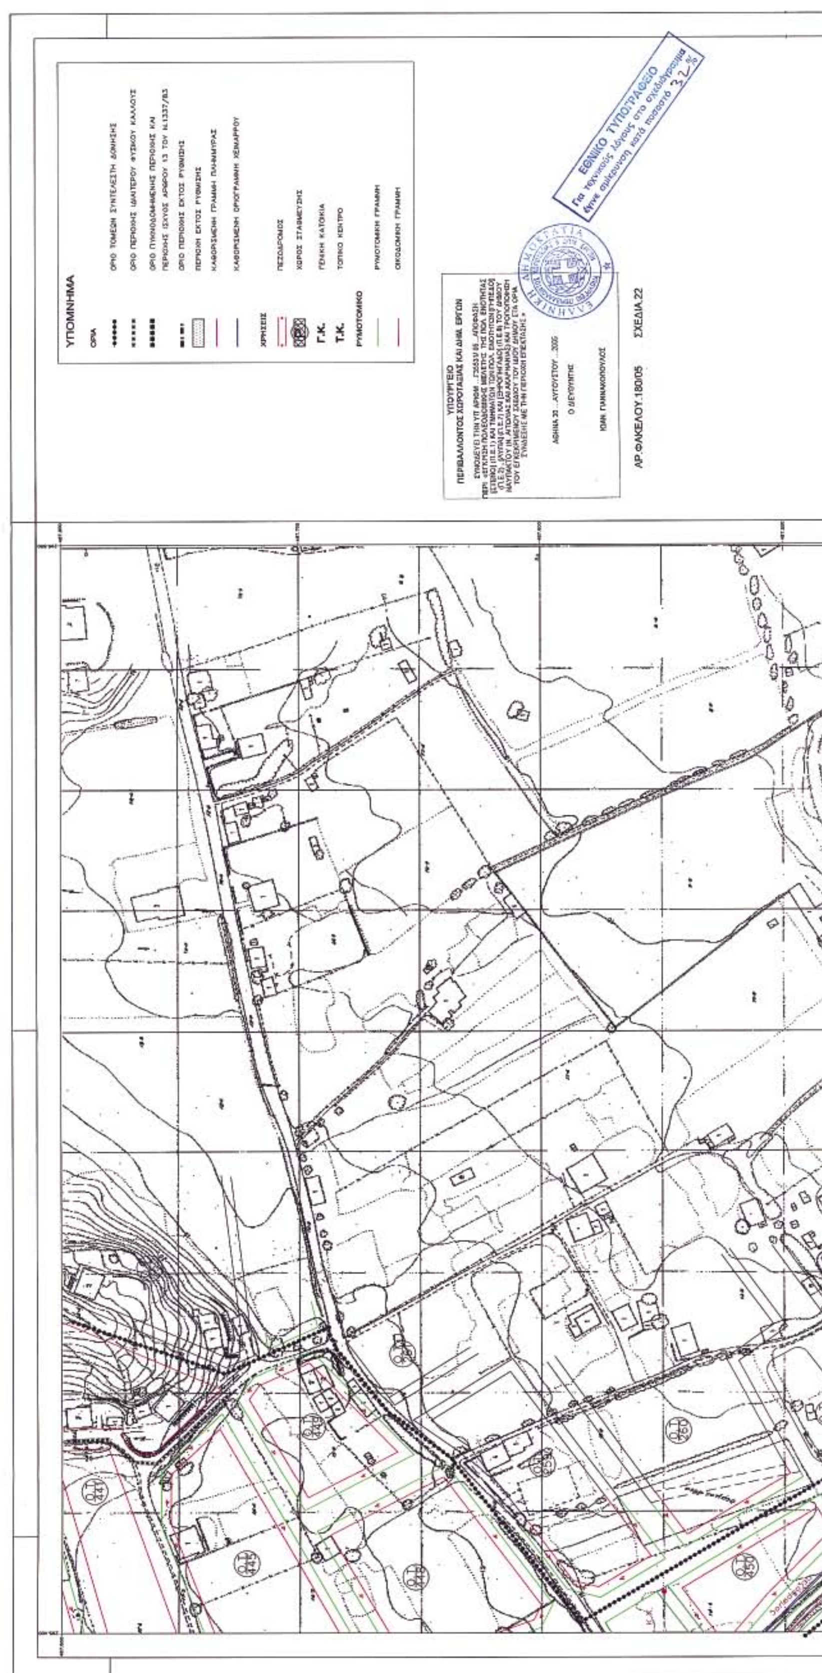
ΚΛΙΜΑΚΑ 1:1000

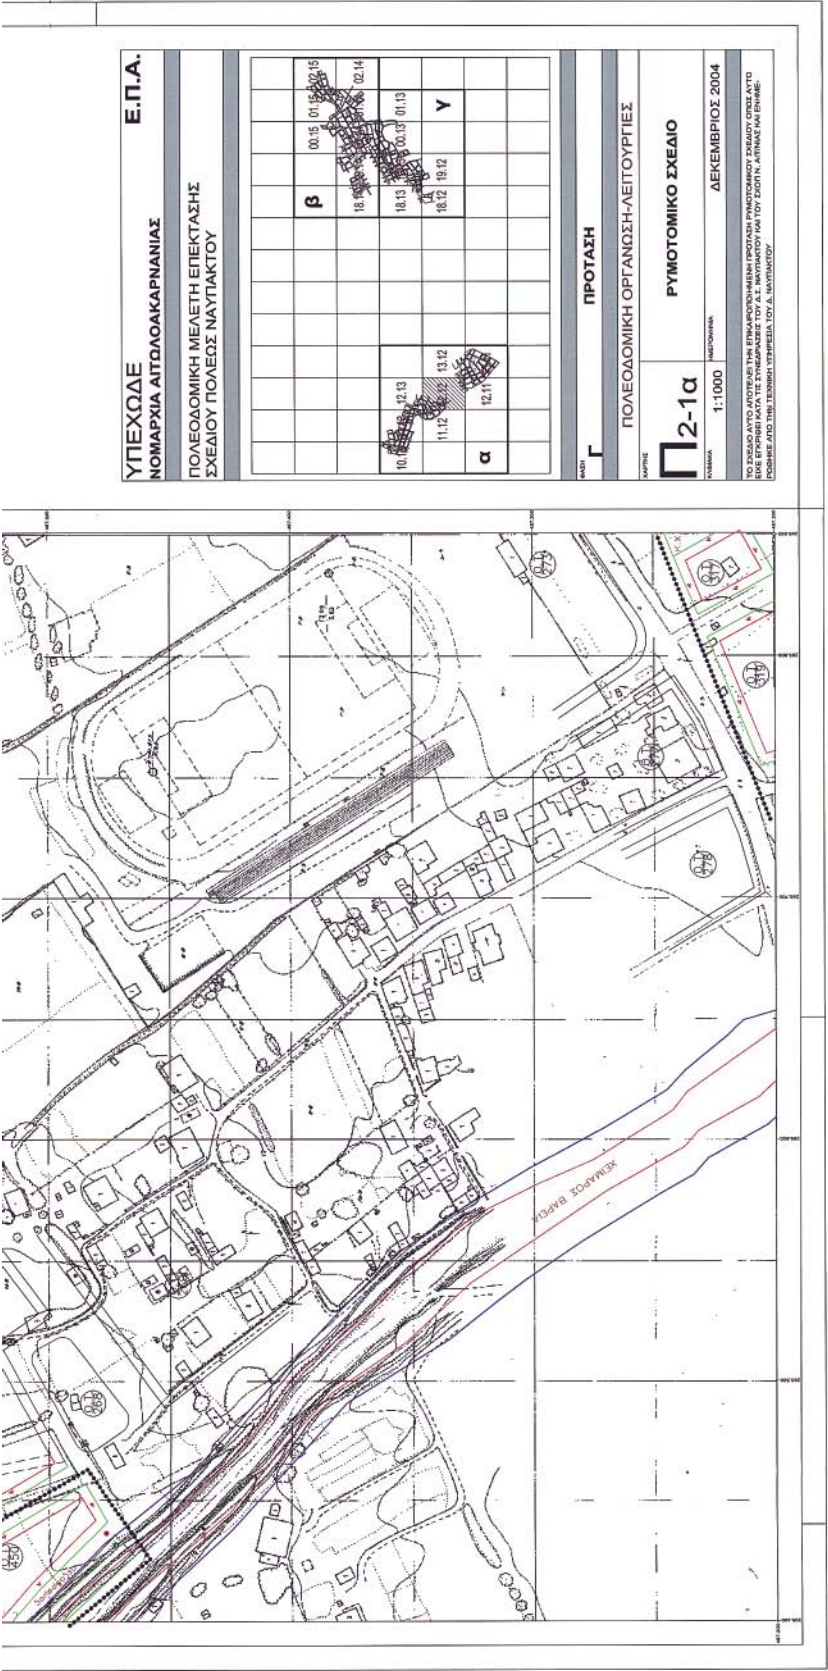
ΗΜΕΡΟΜΗΝΙΑ ΔΕΚΕΜΒΡΙΟΣ 2004

ΤΟ ΣΧΕΔΙΟ ΑΥΤΟ ΑΠΟΤΕΛΕΙ ΤΗΝ ΕΠΙΚΑΙΡΟΠΟΙΗΜΕΝΗ ΠΡΟΤΑΣΗ ΡΥΜΟΤΟΜΙΚΟΥ ΣΧΕΔΙΟΥ ΟΠΩΣ ΑΥΤΟ ΕΙΧΕ ΕΓΚΡΙΘΕΙ ΚΑΤΑ ΤΙΣ ΣΥΝΕΔΡΙΑΣΕΙΣ ΤΟΥ Δ.Σ. ΝΑΥΠΑΚΤΟΥ ΚΑΙ ΤΟΥ ΣΧΟΠ Ν. ΑΙΤ/ΝΙΑΣ ΚΑΙ ΕΝΗΜΕΡΩΘΗΚΕ ΑΠΟ ΤΗΝ ΤΕΧΝΙΚΗ ΥΠΗΡΕΣΙΑ ΤΟΥ Δ. ΝΑΥΠΑΚΤΟΥ


ΥΠΟΜΝΗΜΑ
ΟΡΙΑ
ΟΡΙΟ ΤΟΜΕΩΝ ΣΥΝΤΕΛΕΣΤΗ ΔΟΜΗΣΗΣ
ΟΡΙΟ ΠΕΡΙΟΧΗΣ ΙΔΙΑΙΤΕΡΟΥ ΦΥΣΙΚΟΥ ΚΑΛΛΟΥΣ
ΟΡΙΟ ΠΥΚΝΟΔΟΜΗΜΕΝΗΣ ΠΕΡΙΟΧΗΣ ΚΑΙ
ΠΕΡΙΟΧΗΣ ΙΣΧΥΟΣ ΑΡΘΡΟΥ 13 ΤΟΥ Ν.1337/83
ΟΡΙΟ ΠΕΡΙΟΧΗΣ ΕΚΤΟΣ ΡΥΘΜΙΣΗΣ
ΠΕΡΙΟΧΗ ΕΚΤΟΣ ΡΥΘΜΙΣΗΣ
ΚΑΘΟΡΙΣΜΕΝΗ ΓΡΑΜΜΗ ΠΛΗΜΜΥΡΑΣ
ΚΑΘΟΡΙΣΜΕΝΗ ΟΡΙΟΓΡΑΜΜΗ ΧΕΙΜΑΡΡΟΥ
ΧΡΗΣΕΙΣ
ΠΕΖΟΔΡΟΜΟΣ
ΧΩΡΟΣ ΣΤΑΘΜΕΥΣΗΣ
Γ.Κ. ΓΕΝΙΚΗ ΚΑΤΟΙΚΙΑ
Τ.Κ. ΤΟΠΙΚΟ ΚΕΝΤΡΟ
ΡΥΜΟΤΟΜΙΚΟ
ΡΥΜΟΤΟΜΙΚΗ ΓΡΑΜΜΗ
ΟΙΚΟΔΟΜΙΚΗ ΓΡΑΜΜΗ
ΥΠΟΥΡΓΕΙΟ
ΠΕΡΙΒΑΛΛΟΝΤΟΣ ΧΩΡΟΤΑΞΙΑΣ ΚΑΙ ΔΗΜ. ΕΡΓΩΝ
ΑΡ.ΦΑΚΕΛΟΥ.18Ο/05
ΣΧΕΔΙΑ.22
ΕΘΝΙΚΟ ΤΥΠΟΓΡΑΦΕΙΟ

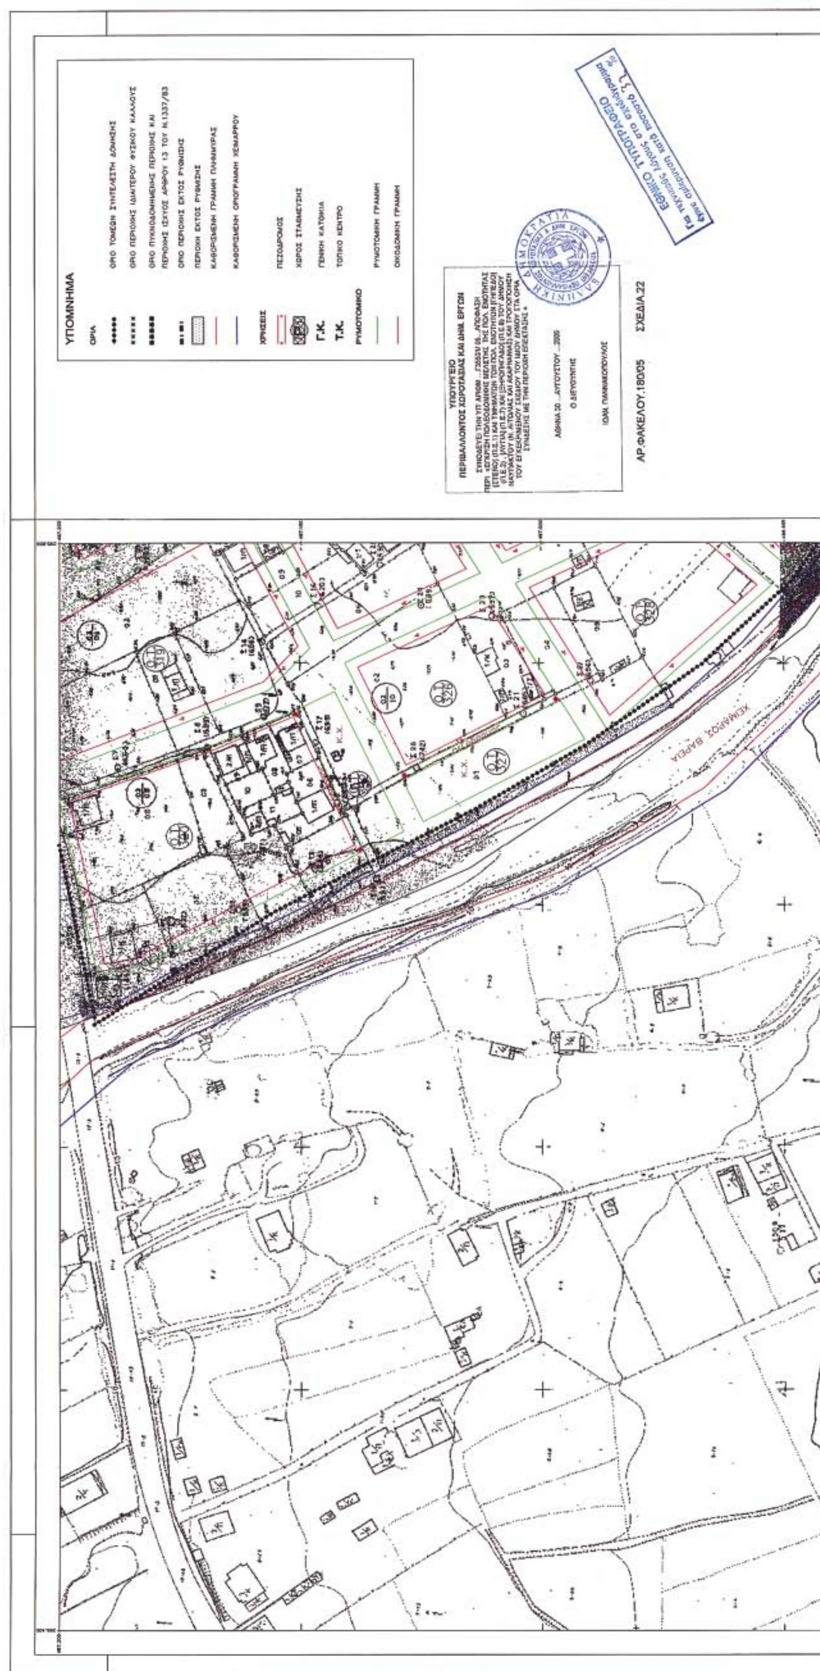

ΥΠΕΧΩΔΕ
Ε.Π.Α.
ΝΟΜΑΡΧΙΑ ΑΙΤΩΛΟΑΚΑΡΝΑΝΙΑΣ
ΠΟΛΕΟΔΟΜΙΚΗ ΜΕΛΕΤΗ ΕΠΕΚΤΑΣΗΣ
ΣΧΕΔΙΟΥ ΠΟΛΕΩΣ ΝΑΥΠΑΚΤΟΥ
α
β
γ
Γ
ΠΡΟΤΑΣΗ
ΠΟΛΕΟΔΟΜΙΚΗ ΟΡΓΑΝΩΣΗ-ΛΕΙΤΟΥΡΓΙΕΣ
Π2-1α
ΡΥΜΟΤΟΜΙΚΟ ΣΧΕΔΙΟ
1:1000
ΔΕΚΕΜΒΡΙΟΣ 2004

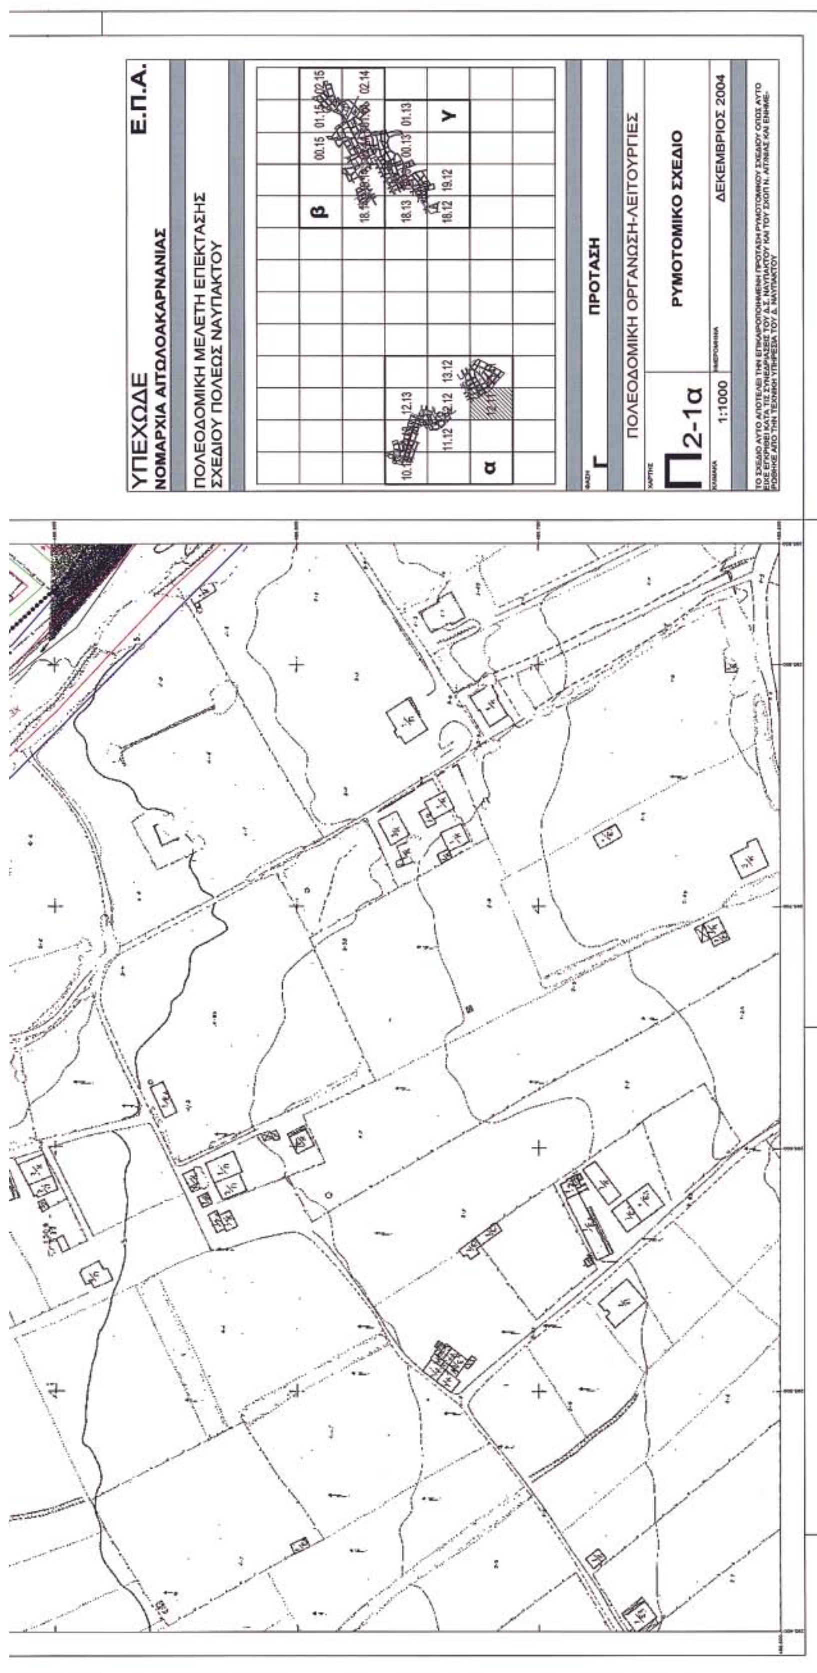

ΥΠΟΜΝΗΜΑ
ΟΡΙΑ
ΟΡΙΟ ΤΟΜΕΩΝ ΣΥΝΤΕΛΕΣΤΗ ΔΟΜΗΣΗΣ
ΟΡΙΟ ΠΕΡΙΟΧΗΣ ΙΔΙΑΙΤΕΡΟΥ ΦΥΣΙΚΟΥ ΚΑΛΛΟΥΣ
ΟΡΙΟ ΠΥΚΝΟΔΟΜΗΜΕΝΗΣ ΠΕΡΙΟΧΗΣ ΚΑΙ ΠΕΡΙΟΧΗΣ ΙΣΧΥΟΣ ΑΡΘΡΟΥ 13 ΤΟΥ Ν.1337/83
ΟΡΙΟ ΠΕΡΙΟΧΗΣ ΕΚΤΟΣ ΡΥΘΜΙΣΗΣ
ΠΕΡΙΟΧΗ ΕΚΤΟΣ ΡΥΘΜΙΣΗΣ
ΚΑΘΟΡΙΣΜΕΝΗ ΓΡΑΜΜΗ ΠΛΗΜΜΥΡΑΣ
ΚΑΘΟΡΙΣΜΕΝΗ ΟΡΙΟΓΡΑΜΜΗ ΧΕΙΜΑΡΡΟΥ
ΧΡΗΣΕΙΣ
ΠΕΖΟΔΡΟΜΟΣ
ΧΩΡΟΣ ΣΤΑΘΜΕΥΣΗΣ
Γ.Κ. ΓΕΝΙΚΗ ΚΑΤΟΙΚΙΑ
Τ.Κ. ΤΟΠΙΚΟ ΚΕΝΤΡΟ
ΡΥΜΟΤΟΜΙΚΟ
ΡΥΜΟΤΟΜΙΚΗ ΓΡΑΜΜΗ
ΟΙΚΟΔΟΜΙΚΗ ΓΡΑΜΜΗ
ΥΠΟΥΡΓΕΙΟ
ΠΕΡΙΒΑΛΛΟΝΤΟΣ ΧΩΡΟΤΑΞΙΑΣ ΚΑΙ ΔΗΜ. ΕΡΓΩΝ
Ο ΔΙΕΥΘΥΝΤΗΣ
ΙΩΑΝ. ΓΙΑΝΝΑΚΟΠΟΥΛΟΣ
ΑΡ.ΦΑΚΕΛΟΥ 180/05
ΣΧΕΔΙΑ 22
ΕΘΝΙΚΟ ΤΥΠΟΓΡΑΦΕΙΟ
Για τεχνικούς λόγους στο σχεδιάγραμμα έγινε σμίκρυνση κατά ποσοστό 32%

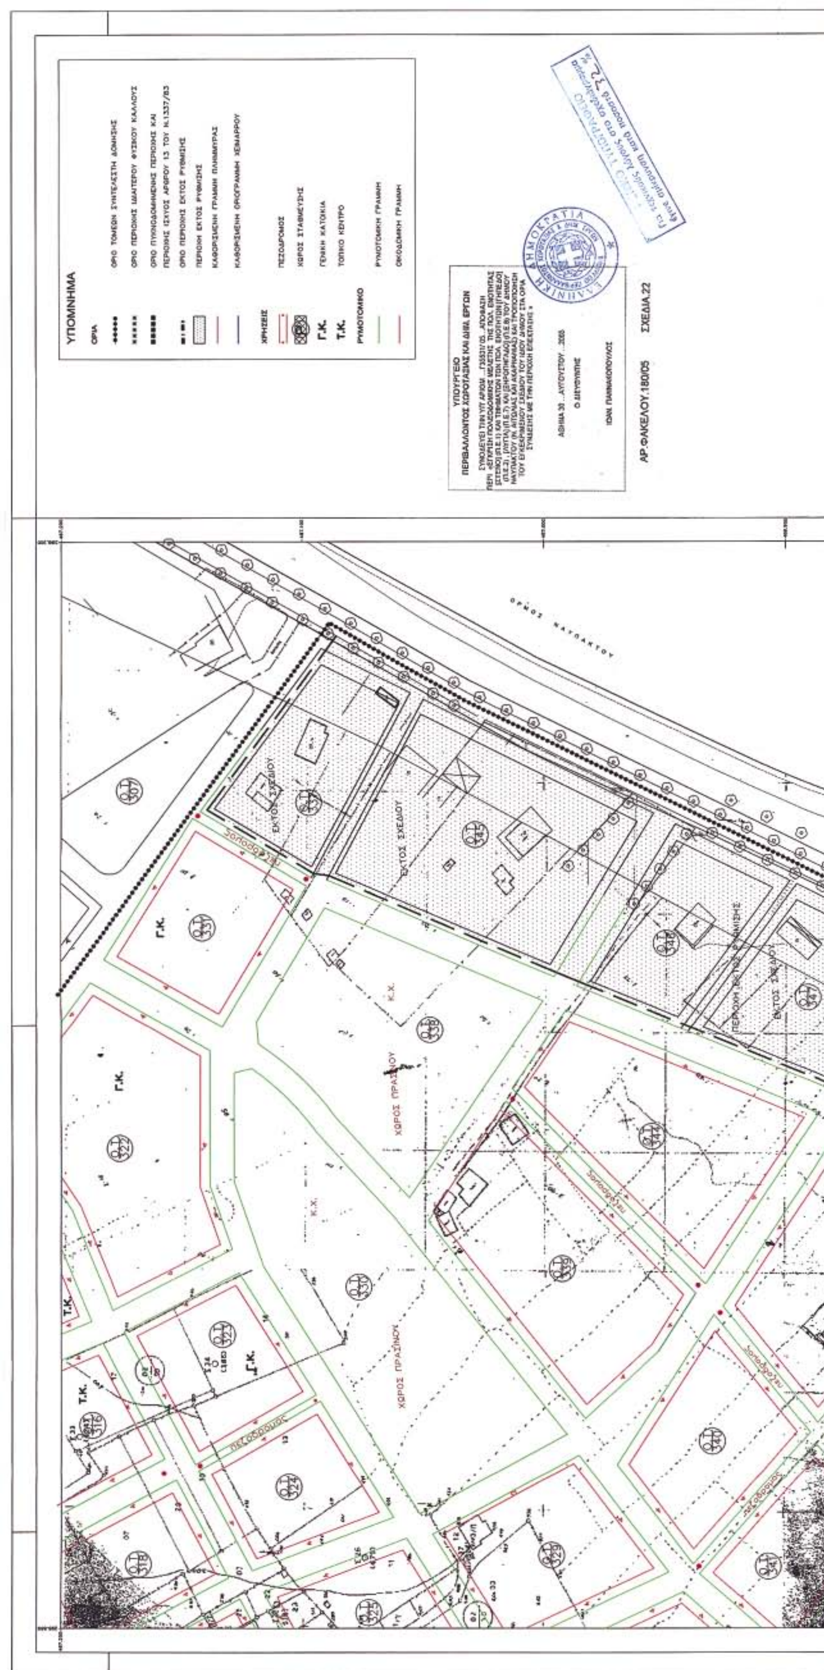

ΥΠΕΧΩΔΕ
ΝΟΜΑΡΧΙΑ ΑΙΤΩΛΟΑΚΑΡΝΑΝΙΑΣ
Ε.Π.Α.
ΠΟΛΕΟΔΟΜΙΚΗ ΜΕΛΕΤΗ ΕΠΕΚΤΑΣΗΣ
ΣΧΕΔΙΟΥ ΠΟΛΕΩΣ ΝΑΥΠΑΚΤΟΥ
α
β
γ
ΠΡΟΤΑΣΗ
Γ
ΠΟΛΕΟΔΟΜΙΚΗ ΟΡΓΑΝΩΣΗ-ΛΕΙΤΟΥΡΓΙΕΣ
Π2-1α
ΡΥΜΟΤΟΜΙΚΟ ΣΧΕΔΙΟ
1:1000
ΔΕΚΕΜΒΡΙΟΣ 2004
ΧΕΙΜΑΡΡΟΣ ΒΑΡΕΙΑ

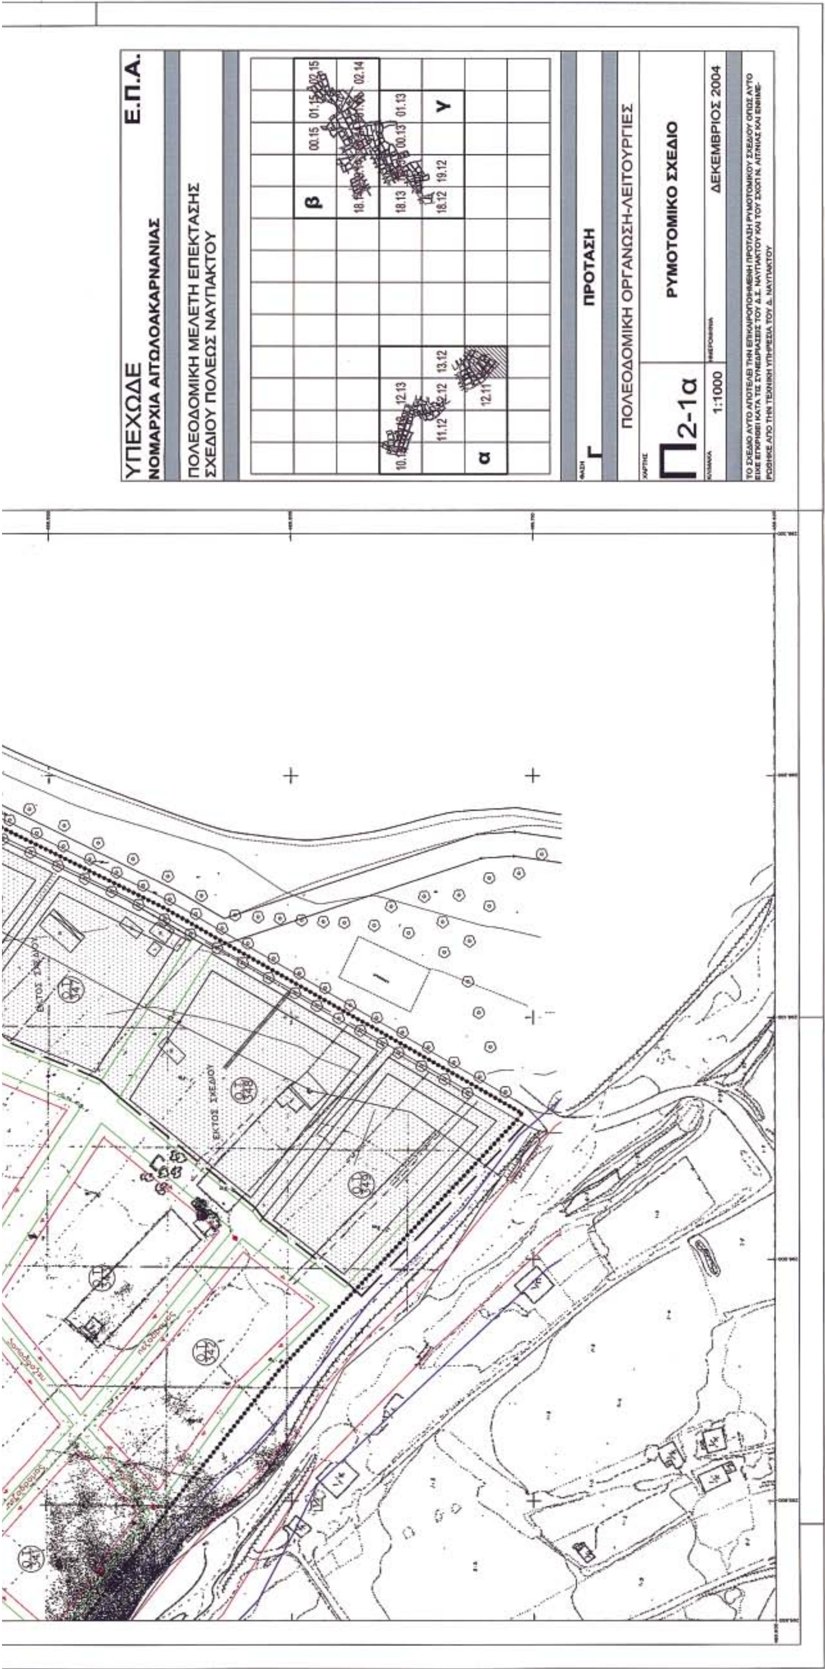

ΥΠΟΜΝΗΜΑ
ΟΡΙΑ
ΟΡΙΟ ΤΟΜΕΩΝ ΣΥΝΤΕΛΕΣΤΗ ΔΟΜΗΣΗΣ
ΟΡΙΟ ΠΕΡΙΟΧΗΣ ΙΔΙΑΙΤΕΡΟΥ ΦΥΣΙΚΟΥ ΚΑΛΛΟΥΣ
ΟΡΙΟ ΠΥΚΝΟΔΟΜΗΜΕΝΗΣ ΠΕΡΙΟΧΗΣ ΚΑΙ ΠΕΡΙΟΧΗΣ ΙΣΧΥΟΣ ΑΡΘΡΟΥ 13 ΤΟΥ Ν.1337/83
ΟΡΙΟ ΠΕΡΙΟΧΗΣ ΕΚΤΟΣ ΡΥΘΜΙΣΗΣ
ΠΕΡΙΟΧΗ ΕΚΤΟΣ ΡΥΘΜΙΣΗΣ
ΚΑΘΟΡΙΣΜΕΝΗ ΓΡΑΜΜΗ ΠΛΗΜΜΥΡΑΣ
ΚΑΘΟΡΙΣΜΕΝΗ ΟΡΙΟΓΡΑΜΜΗ ΧΕΙΜΑΡΡΟΥ
ΧΡΗΣΕΙΣ
ΠΕΖΟΔΡΟΜΟΣ
ΧΩΡΟΣ ΣΤΑΘΜΕΥΣΗΣ
Γ.Κ. ΓΕΝΙΚΗ ΚΑΤΟΙΚΙΑ
Τ.Κ. ΤΟΠΙΚΟ ΚΕΝΤΡΟ
ΡΥΜΟΤΟΜΙΚΟ
ΡΥΜΟΤΟΜΙΚΗ ΓΡΑΜΜΗ
ΟΙΚΟΔΟΜΙΚΗ ΓΡΑΜΜΗ
ΥΠΟΥΡΓΕΙΟ
ΠΕΡΙΒΑΛΛΟΝΤΟΣ ΧΩΡΟΤΑΞΙΑΣ ΚΑΙ ΔΗΜ. ΕΡΓΩΝ
ΣΥΝΟΔΕΥΕΙ ΤΗΝ ΥΠ' ΑΡΙΘΜ ....Γ35531/05...ΑΠΟΦΑΣΗ
ΠΕΡΙ «ΕΓΚΡΙΣΗ ΠΟΛΕΟΔΟΜΙΚΗΣ ΜΕΛΕΤΗΣ ΤΗΣ ΠΟΛ. ΕΝΟΤΗΤΑΣ [ΣΤΕΝΟ] (Π.Ε.1) ΚΑΙ ΤΜΗΜΑΤΩΝ ΤΩΝ ΠΟΛ. ΕΝΟΤΗΤΩΝ [ΓΗΠΕΔΟ] (Π.Ε.2) , [ΛΥΓΙΑ] (Π.Ε.7) ΚΑΙ [ΞΗΡΟΠΗΓΑΔΟ] (Π.Ε.8) ΤΟΥ ΔΗΜΟΥ ΝΑΥΠΑΚΤΟΥ (Ν. ΑΙΤΩΛΙΑΣ ΚΑΙ ΑΚΑΡΝΑΝΙΑΣ) ΚΑΙ ΤΡΟΠΟΠΟΙΗΣΗ ΤΟΥ ΕΓΚΕΚΡΙΜΕΝΟΥ ΣΧΕΔΙΟΥ ΤΟΥ ΙΔΙΟΥ ΔΗΜΟΥ ΣΤΑ ΟΡΙΑ ΣΥΝΔΕΣΗΣ ΜΕ ΤΗΝ ΠΕΡΙΟΧΗ ΕΠΕΚΤΑΣΗΣ »
ΑΘΗΝΑ 30 ...ΑΥΓΟΥΣΤΟΥ ...2005
Ο ΔΙΕΥΘΥΝΤΗΣ
ΙΩΑΝ. ΓΙΑΝΝΑΚΟΠΟΥΛΟΣ
ΑΡ.ΦΑΚΕΛΟΥ.180/05
ΣΧΕΔΙΑ.22
ΕΛΛΗΝΙΚΗ ΔΗΜΟΚΡΑΤΙΑ
ΤΥΠΟΓΡΑΦΕΙΟ
λόγους στο σχεδιάγραμμα
κατά ποσοστό 32 %


ΥΠΕΧΩΔΕ
Ε.Π.Α.
ΝΟΜΑΡΧΙΑ ΑΙΤΩΛΟΑΚΑΡΝΑΝΙΑΣ
ΠΟΛΕΟΔΟΜΙΚΗ ΜΕΛΕΤΗ ΕΠΕΚΤΑΣΗΣ
ΣΧΕΔΙΟΥ ΠΟΛΕΩΣ ΝΑΥΠΑΚΤΟΥ
α
β
γ
ΠΡΟΤΑΣΗ
Γ
ΠΟΛΕΟΔΟΜΙΚΗ ΟΡΓΑΝΩΣΗ-ΛΕΙΤΟΥΡΓΙΕΣ
Π2-1α
ΡΥΜΟΤΟΜΙΚΟ ΣΧΕΔΙΟ
1:1000
ΔΕΚΕΜΒΡΙΟΣ 2004
ΤΟ ΣΧΕΔΙΟ ΑΥΤΟ ΑΠΟΤΕΛΕΙ ΤΗΝ ΕΠΙΚΑΙΡΟΠΟΙΗΜΕΝΗ ΠΡΟΤΑΣΗ ΡΥΜΟΤΟΜΙΚΟΥ ΣΧΕΔΙΟΥ ΟΠΩΣ ΑΥΤΟ ΕΙΧΕ ΕΓΚΡΙΘΕΙ ΚΑΤΑ ΤΙΣ ΣΥΝΕΔΡΙΑΣΕΙΣ ΤΟΥ Δ.Σ. ΝΑΥΠΑΚΤΟΥ ΚΑΙ ΤΟΥ ΣΧΟΠ Ν. ΑΙΤ/ΝΙΑΣ ΚΑΙ ΕΝΗΜΕ-ΡΩΘΗΚΕ ΑΠΟ ΤΗΝ ΤΕΧΝΙΚΗ ΥΠΗΡΕΣΙΑ ΤΟΥ Δ. ΝΑΥΠΑΚΤΟΥ
Τ.Κ.
Γ.Κ.
πεζόδρομος


ΥΠΟΜΝΗΜΑ
ΟΡΙΑ
ΟΡΙΟ ΤΟΜΕΩΝ ΣΥΝΤΕΛΕΣΤΗ ΔΟΜΗΣΗΣ
ΟΡΙΟ ΠΕΡΙΟΧΗΣ ΙΔΙΑΙΤΕΡΟΥ ΦΥΣΙΚΟΥ ΚΑΛΛΟΥΣ
ΟΡΙΟ ΠΥΚΝΟΔΟΜΗΜΕΝΗΣ ΠΕΡΙΟΧΗΣ ΚΑΙ ΠΕΡΙΟΧΗΣ ΙΣΧΥΟΣ ΑΡΘΡΟΥ 13 ΤΟΥ Ν.1337/83
ΟΡΙΟ ΠΕΡΙΟΧΗΣ ΕΚΤΟΣ ΡΥΘΜΙΣΗΣ
ΠΕΡΙΟΧΗ ΕΚΤΟΣ ΡΥΘΜΙΣΗΣ
ΚΑΘΟΡΙΣΜΕΝΗ ΓΡΑΜΜΗ ΠΛΗΜΜΥΡΑΣ
ΚΑΘΟΡΙΣΜΕΝΗ ΟΡΟΓΡΑΜΜΗ ΧΕΙΜΑΡΡΟΥ
ΧΡΗΣΕΙΣ
ΠΕΖΟΔΡΟΜΟΣ
ΧΩΡΟΣ ΣΤΑΘΜΕΥΣΗΣ
Γ.Κ. ΓΕΝΙΚΗ ΚΑΤΟΙΚΙΑ
Τ.Κ. ΤΟΠΙΚΟ ΚΕΝΤΡΟ
ΡΥΜΟΤΟΜΙΚΟ
ΡΥΜΟΤΟΜΙΚΗ ΓΡΑΜΜΗ
ΟΙΚΟΔΟΜΙΚΗ ΓΡΑΜΜΗ
ΥΠΟΥΡΓΕΙΟ
ΠΕΡΙΒΑΛΛΟΝΤΟΣ ΧΩΡΟΤΑΞΙΑΣ ΚΑΙ ΔΗΜ. ΕΡΓΩΝ
Ο ΔΙΕΥΘΥΝΤΗΣ
ΑΡ.ΦΑΚΕΛΟΥ.180/05
ΣΧΕΔΙΑ.22
ΧΕΙΜΑΡΡΟΣ ΒΑΡΕΙΑ


ΥΠΕΧΩΔΕ
ΝΟΜΑΡΧΙΑ ΑΙΤΩΛΟΑΚΑΡΝΑΝΙΑΣ
Ε.Π.Α.
ΠΟΛΕΟΔΟΜΙΚΗ ΜΕΛΕΤΗ ΕΠΕΚΤΑΣΗΣ
ΣΧΕΔΙΟΥ ΠΟΛΕΩΣ ΝΑΥΠΑΚΤΟΥ
α
β
γ
Γ
ΠΡΟΤΑΣΗ
ΠΟΛΕΟΔΟΜΙΚΗ ΟΡΓΑΝΩΣΗ-ΛΕΙΤΟΥΡΓΙΕΣ
Π2-1α
ΡΥΜΟΤΟΜΙΚΟ ΣΧΕΔΙΟ
1:1000
ΔΕΚΕΜΒΡΙΟΣ 2004


ΥΠΟΜΝΗΜΑ
ΟΡΙΑ
ΧΡΗΣΕΙΣ
ΠΕΖΟΔΡΟΜΟΣ
ΧΩΡΟΣ ΣΤΑΘΜΕΥΣΗΣ
Γ.Κ.
ΓΕΝΙΚΗ ΚΑΤΟΙΚΙΑ
Τ.Κ.
ΤΟΠΙΚΟ ΚΕΝΤΡΟ
ΡΥΜΟΤΟΜΙΚΟ
ΡΥΜΟΤΟΜΙΚΗ ΓΡΑΜΜΗ
ΟΙΚΟΔΟΜΙΚΗ ΓΡΑΜΜΗ
ΥΠΟΥΡΓΕΙΟ
ΠΕΡΙΒΑΛΛΟΝΤΟΣ ΧΩΡΟΤΑΞΙΑΣ ΚΑΙ ΔΗΜ. ΕΡΓΩΝ
ΑΡ.ΦΑΚΕΛΟΥ.180/05
ΣΧΕΔΙΑ 22
ΟΡΜΟΣ ΝΑΥΠΑΚΤΟΥ
ΕΚΤΟΣ ΣΧΕΔΙΟΥ
ΧΩΡΟΣ ΠΡΑΣΙΝΟΥ
Κ.Χ.
πεζόδρομος


ΥΠΕΧΩΔΕ
ΝΟΜΑΡΧΙΑ ΑΙΤΩΛΟΑΚΑΡΝΑΝΙΑΣ
Ε.Π.Α.
ΠΟΛΕΟΔΟΜΙΚΗ ΜΕΛΕΤΗ ΕΠΕΚΤΑΣΗΣ
ΣΧΕΔΙΟΥ ΠΟΛΕΩΣ ΝΑΥΠΑΚΤΟΥ
α
β
γ
Γ
ΠΡΟΤΑΣΗ
ΠΟΛΕΟΔΟΜΙΚΗ ΟΡΓΑΝΩΣΗ-ΛΕΙΤΟΥΡΓΙΕΣ
Π2-1α
ΡΥΜΟΤΟΜΙΚΟ ΣΧΕΔΙΟ
1:1000
ΔΕΚΕΜΒΡΙΟΣ 2004
ΕΚΤΟΣ ΣΧΕΔΙΟΥ

ΥΠΟΜΝΗΜΑ

ΟΡΙΑ

ΟΡΙΟ ΤΟΜΕΩΝ ΣΥΝΤΕΛΕΣΤΗ ΔΟΜΗΣΗΣ

ΟΡΙΟ ΠΕΡΙΟΧΗΣ ΙΔΙΑΙΤΕΡΟΥ ΦΥΣΙΚΟΥ ΚΑΛΛΟΥΣ

ΟΡΙΟ ΠΥΚΝΟΔΟΜΗΜΕΝΗΣ ΠΕΡΙΟΧΗΣ ΚΑΙ ΠΕΡΙΟΧΗΣ ΙΣΧΥΟΣ ΑΡΘΡΟΥ 13 ΤΟΥ Ν.1337/83

ΟΡΙΟ ΠΕΡΙΟΧΗΣ ΕΚΤΟΣ ΡΥΘΜΙΣΗΣ

ΠΕΡΙΟΧΗ ΕΚΤΟΣ ΡΥΘΜΙΣΗΣ

ΚΑΘΟΡΙΣΜΕΝΗ ΓΡΑΜΜΗ ΠΛΗΜΜΥΡΑΣ

ΚΑΘΟΡΙΣΜΕΝΗ ΟΡΙΟΓΡΑΜΜΗ ΧΕΙΜΑΡΡΟΥ

ΧΡΗΣΕΙΣ

ΠΕΖΟΔΡΟΜΟΣ

ΧΩΡΟΣ ΣΤΑΘΜΕΥΣΗΣ

Γ.Κ. ΓΕΝΙΚΗ ΚΑΤΟΙΚΙΑ

Τ.Κ. ΤΟΠΙΚΟ ΚΕΝΤΡΟ

ΡΥΜΟΤΟΜΙΚΟ

ΡΥΜΟΤΟΜΙΚΗ ΓΡΑΜΜΗ

ΟΙΚΟΔΟΜΙΚΗ ΓΡΑΜΜΗ

ΥΠΟΥΡΓΕΙΟ
ΠΕΡΙΒΑΛΛΟΝΤΟΣ ΧΩΡΟΤΑΞΙΑΣ ΚΑΙ ΔΗΜ. ΕΡΓΩΝ

ΣΥΝΟΔΕΥΕΙ ΤΗΝ ΥΠ' ΑΡΙΘΜ ...Γ35531/ 05... ΑΠΟΦΑΣΗ ΠΕΡΙ «ΕΓΚΡΙΣΗ ΠΟΛΕΟΔΟΜΙΚΗΣ ΜΕΛΕΤΗΣ ΤΗΣ ΠΟΛ. ΕΝΟΤΗΤΑΣ [ΣΤΕΝΟ] (Π.Ε.1) ΚΑΙ ΤΜΗΜΑΤΩΝ ΤΩΝ ΠΟΛ. ΕΝΟΤΗΤΩΝ [ΓΗΠΕΔΟ] (Π.Ε.2), [ΛΥΓΙΑ] (Π.Ε.3) ΚΑΙ [ΞΗΡΟΠΗΓΑΔΟ] (Π.Ε.8) ΤΟΥ ΔΗΜΟΥ ΝΑΥΠΑΚΤΟΥ (Ν. ΑΙΤΩΛΙΑΣ ΚΑΙ ΑΚΑΡΝΑΝΙΑΣ) ΚΑΙ ΤΡΟΠΟΠΟΙΗΣΗ ΤΟΥ ΕΓΚΕΚΡΙΜΕΝΟΥ ΣΧΕΔΙΟΥ ΤΟΥ ΙΔΙΟΥ ΔΗΜΟΥ ΣΤΑ ΟΡΙΑ ΣΥΝΔΕΣΗΣ ΜΕ ΤΗΝ ΠΕΡΙΟΧΗ ΕΠΕΚΤΑΣΗΣ »

ΑΘΗΝΑ 30 ... ΑΥΓΟΥΣΤΟΥ ... 2005

Ο ΔΙΕΥΘΥΝΤΗΣ

ΙΩΑΝ. ΓΙΑΝΝΑΚΟΠΟΥΛΟΣ

ΑΡ.ΦΑΚΕΛΟΥ.180/05 ΣΧΕΔΙΑ.22

ΕΛΛΗΝΙΚΗ ΔΗΜΟΚΡΑΤΙΑ

Για τεχνικούς λόγους στο σχεδιάγραμμα έγινε σμίκρυνση κατά ποσοστό 32%

ΥΠΕΧΩΔΕ Ε.Π.Α.
ΝΟΜΑΡΧΙΑ ΑΙΤΩΛΟΑΚΑΡΝΑΝΙΑΣ

ΠΟΛΕΟΔΟΜΙΚΗ ΜΕΛΕΤΗ ΕΠΕΚΤΑΣΗΣ
ΣΧΕΔΙΟΥ ΠΟΛΕΩΣ ΝΑΥΠΑΚΤΟΥ

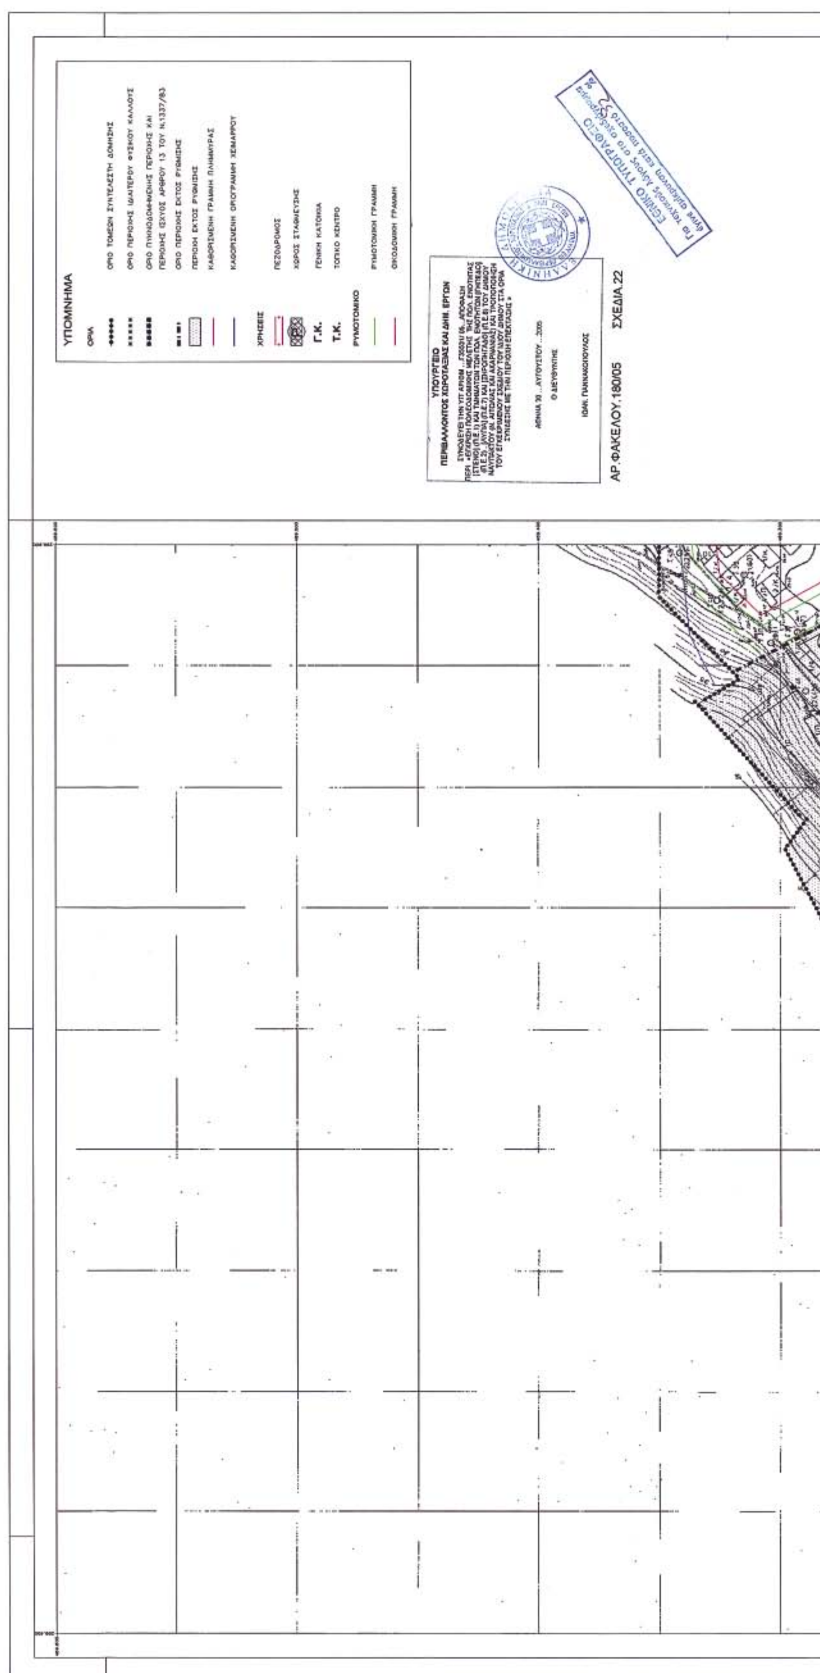
ΦΑΣΗ Γ — ΠΡΟΤΑΣΗ

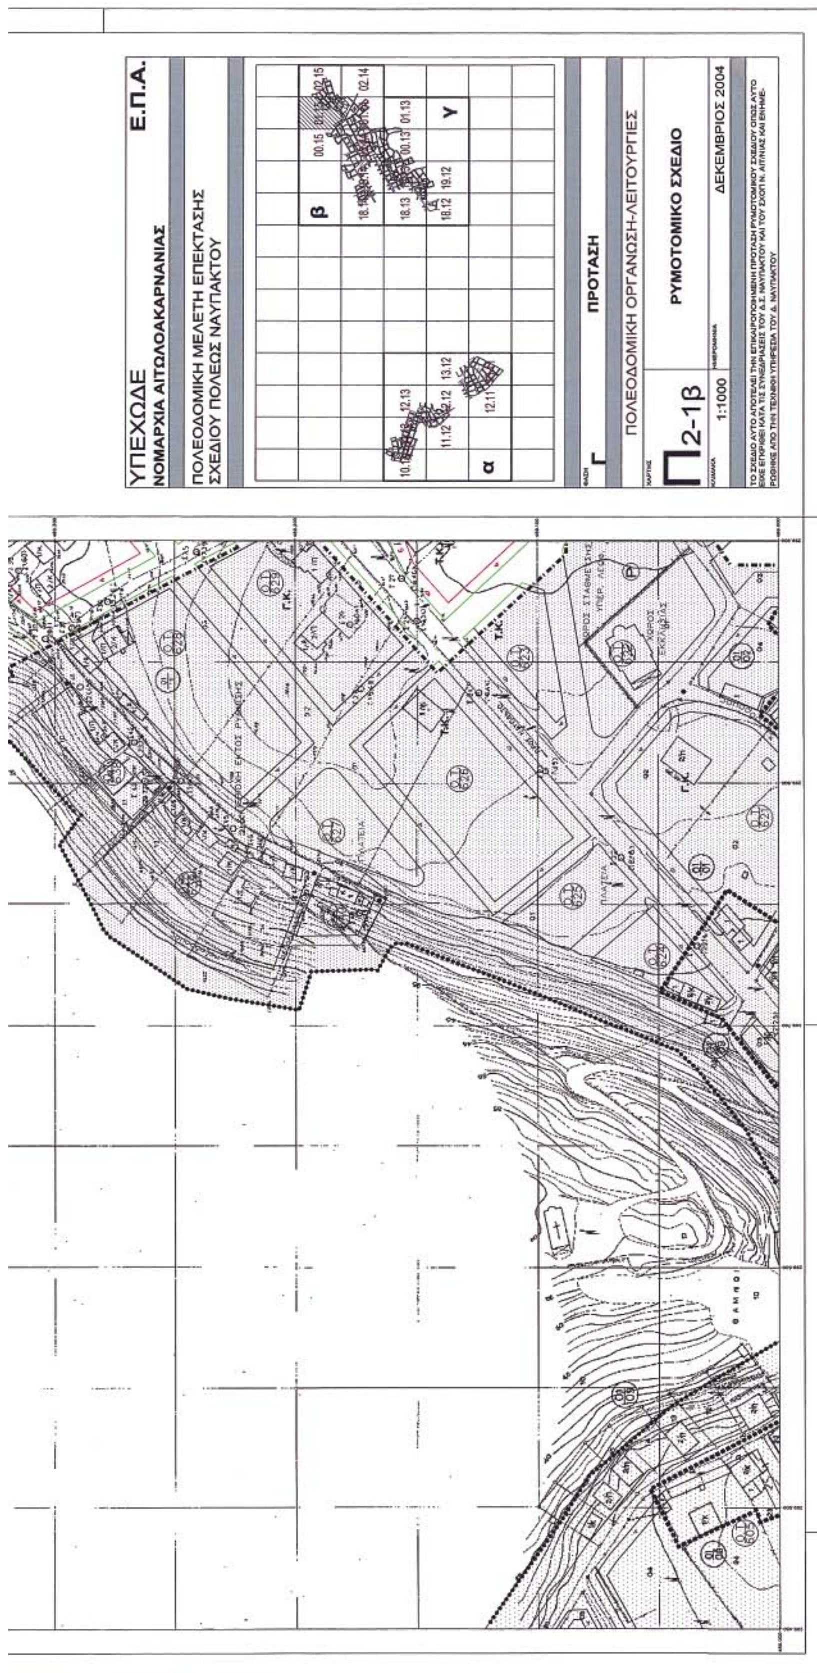
ΠΟΛΕΟΔΟΜΙΚΗ ΟΡΓΑΝΩΣΗ-ΛΕΙΤΟΥΡΓΙΕΣ

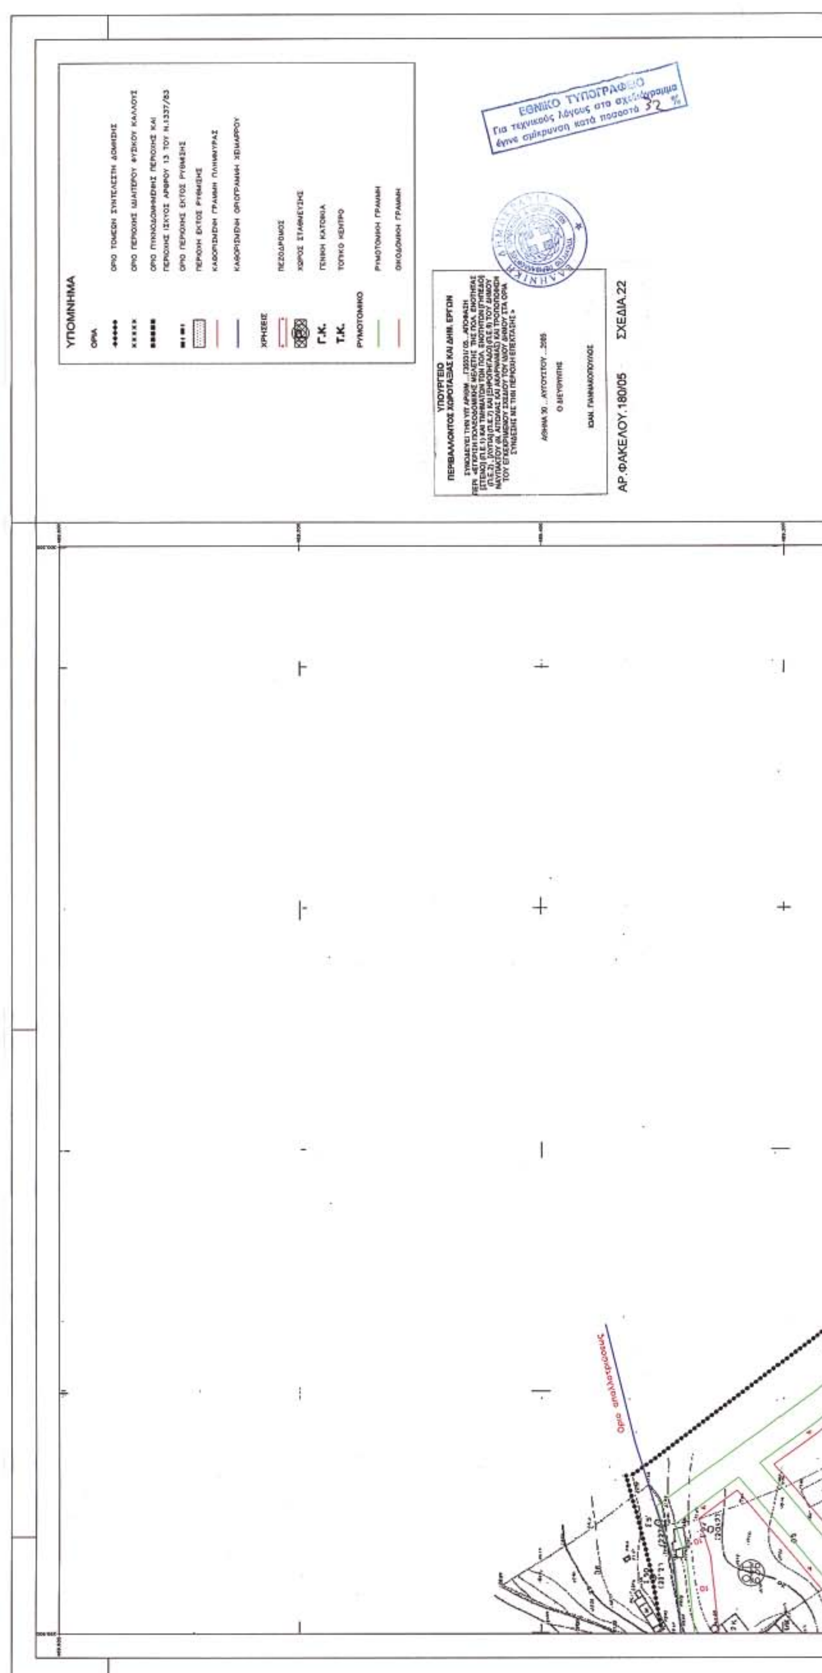
ΧΑΡΤΗΣ Π2-1β — ΡΥΜΟΤΟΜΙΚΟ ΣΧΕΔΙΟ

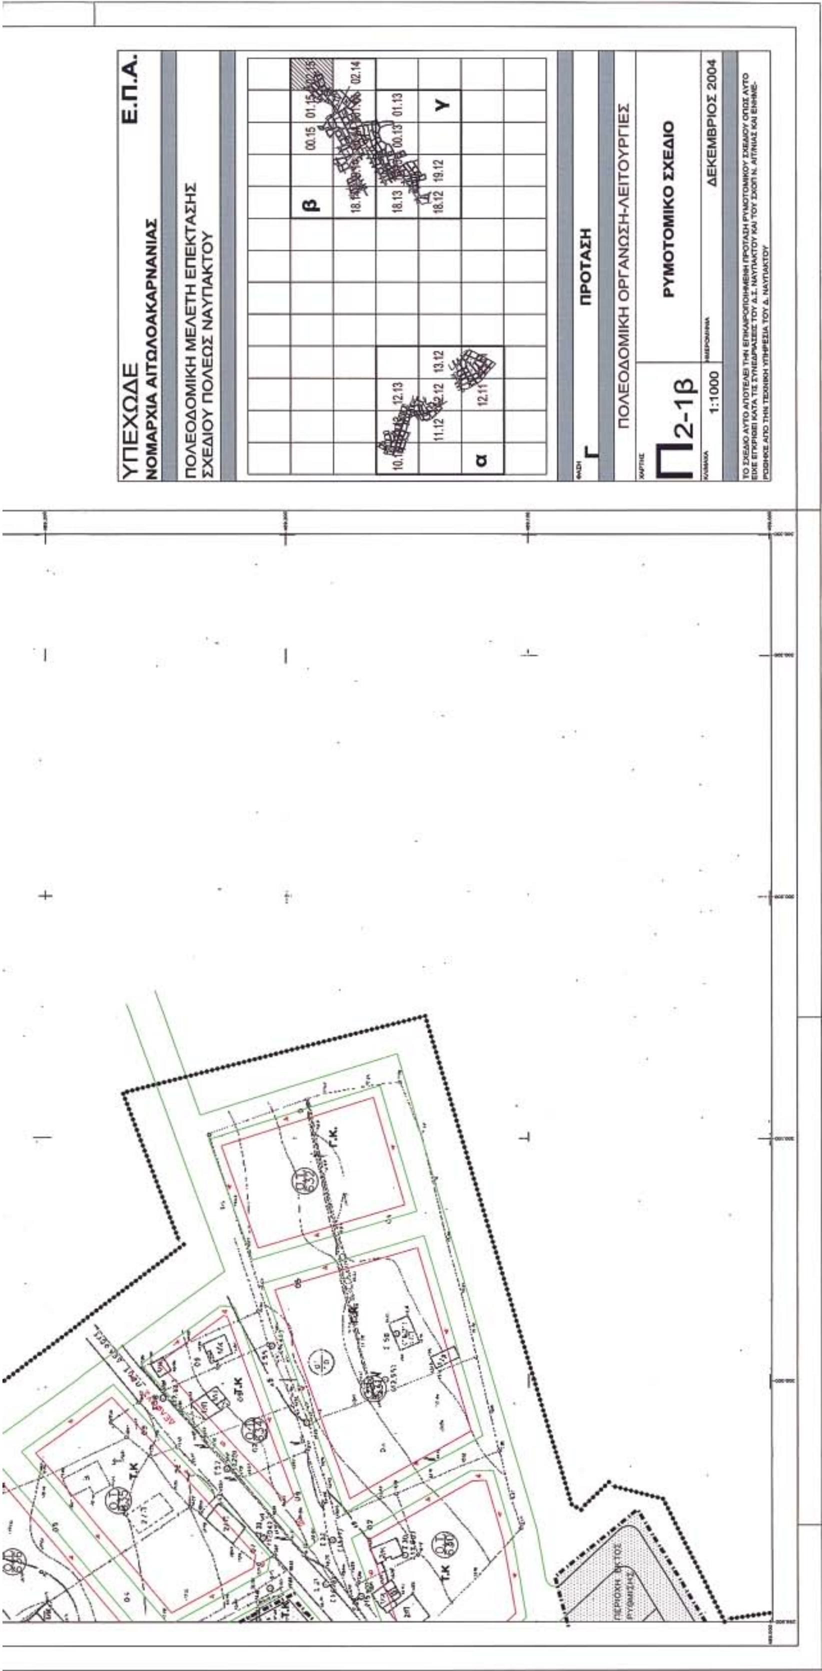
ΚΛΙΜΑΚΑ 1:1000 — ΗΜΕΡΟΜΗΝΙΑ ΔΕΚΕΜΒΡΙΟΣ 2004

ΤΟ ΣΧΕΔΙΟ ΑΥΤΟ ΑΠΟΤΕΛΕΙ ΤΗΝ ΕΠΙΚΑΙΡΟΠΟΙΗΜΕΝΗ ΠΡΟΤΑΣΗ ΡΥΜΟΤΟΜΙΚΟΥ ΣΧΕΔΙΟΥ ΟΠΩΣ ΑΥΤΟ ΕΙΧΕ ΕΓΚΡΙΘΕΙ ΚΑΤΑ ΤΙΣ ΣΥΝΕΔΡΙΑΣΕΙΣ ΤΟΥ Δ.Σ. ΝΑΥΠΑΚΤΟΥ ΚΑΙ ΤΟΥ ΣΧΟΠ Ν. ΑΙΤ/ΝΙΑΣ ΚΑΙ ΕΝΗΜΕΡΩΘΗΚΕ ΑΠΟ ΤΗΝ ΤΕΧΝΙΚΗ ΥΠΗΡΕΣΙΑ ΤΟΥ Δ. ΝΑΥΠΑΚΤΟΥ

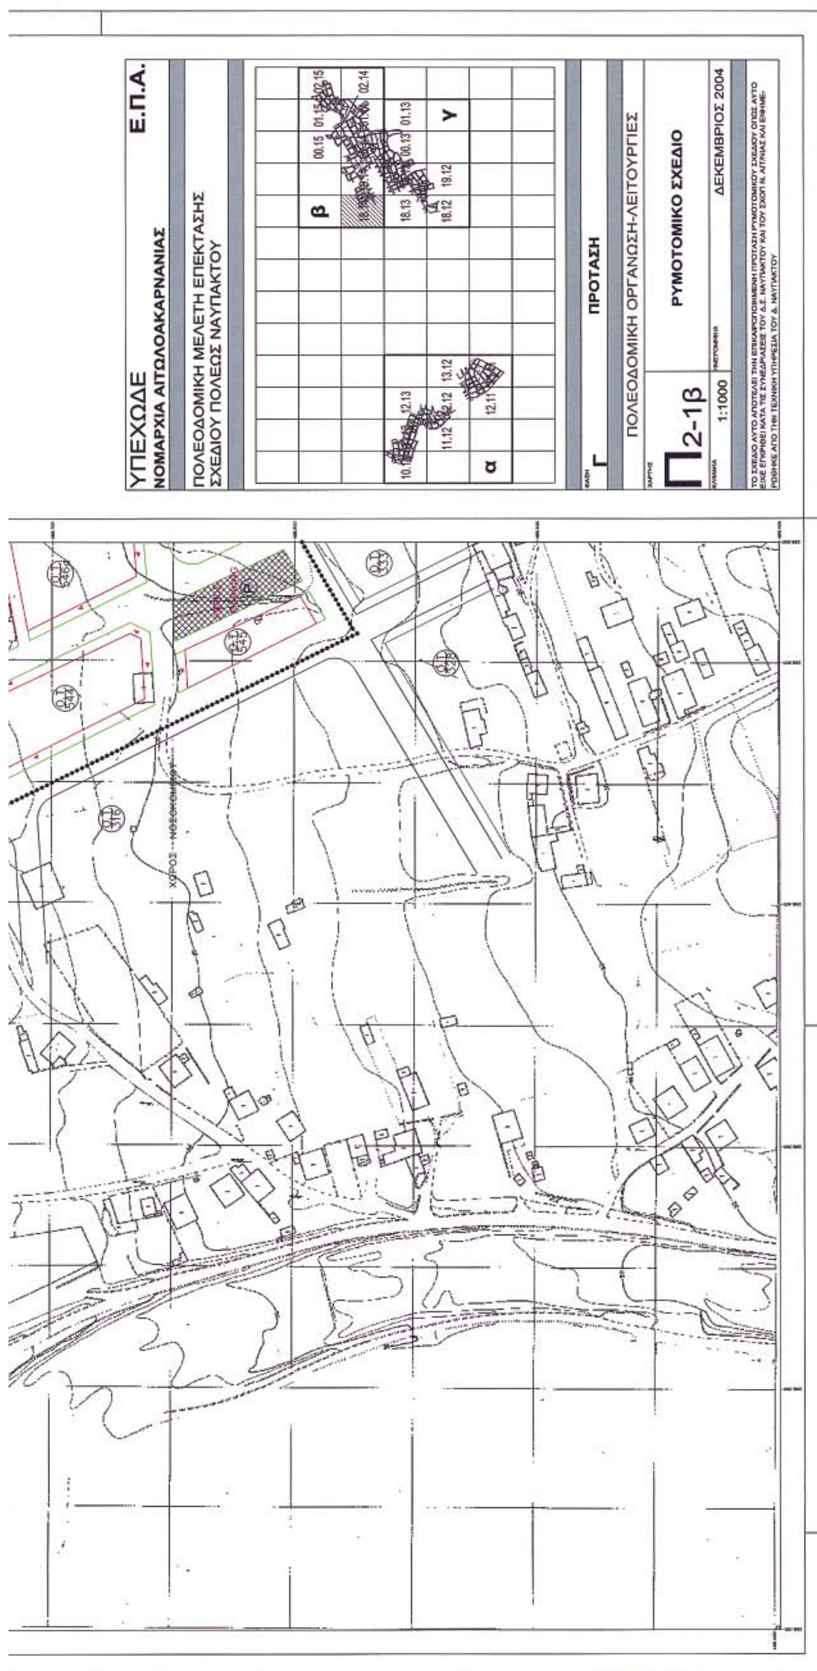

ΥΠΟΜΝΗΜΑ
ΑΡ.ΦΑΚΕΛΟΥ 180/05
ΣΧΕΔΙΑ 22


ΥΠΕΧΩΔΕ
ΝΟΜΑΡΧΙΑ ΑΙΤΩΛΟΑΚΑΡΝΑΝΙΑΣ
Ε.Π.Α.
ΠΟΛΕΟΔΟΜΙΚΗ ΜΕΛΕΤΗ ΕΠΕΚΤΑΣΗΣ
ΣΧΕΔΙΟΥ ΠΟΛΕΩΣ ΝΑΥΠΑΚΤΟΥ
α
β
γ
Γ
ΠΡΟΤΑΣΗ
ΠΟΛΕΟΔΟΜΙΚΗ ΟΡΓΑΝΩΣΗ-ΛΕΙΤΟΥΡΓΙΕΣ
Π2-1β
ΡΥΜΟΤΟΜΙΚΟ ΣΧΕΔΙΟ
1:1000
ΔΕΚΕΜΒΡΙΟΣ 2004


ΥΠΟΜΝΗΜΑ
ΟΡΙΑ
ΟΡΙΟ ΤΟΜΕΩΝ ΣΥΝΤΕΛΕΣΤΗ ΔΟΜΗΣΗΣ
ΟΡΙΟ ΠΕΡΙΟΧΗΣ ΙΔΙΑΙΤΕΡΟΥ ΦΥΣΙΚΟΥ ΚΑΛΛΟΥΣ
ΟΡΙΟ ΠΥΚΝΟΔΟΜΗΜΕΝΗΣ ΠΕΡΙΟΧΗΣ ΚΑΙ ΠΕΡΙΟΧΗΣ ΙΣΧΥΟΣ ΑΡΘΡΟΥ 13 ΤΟΥ Ν.1337/83
ΟΡΙΟ ΠΕΡΙΟΧΗΣ ΕΚΤΟΣ ΡΥΘΜΙΣΗΣ
ΠΕΡΙΟΧΗ ΕΚΤΟΣ ΡΥΘΜΙΣΗΣ
ΚΑΘΟΡΙΣΜΕΝΗ ΓΡΑΜΜΗ ΠΛΗΜΜΥΡΑΣ
ΚΑΘΟΡΙΣΜΕΝΗ ΟΡΙΟΓΡΑΜΜΗ ΧΕΙΜΑΡΡΟΥ
ΧΡΗΣΕΙΣ
ΠΕΖΟΔΡΟΜΟΣ
ΧΩΡΟΣ ΣΤΑΘΜΕΥΣΗΣ
Γ.Κ. ΓΕΝΙΚΗ ΚΑΤΟΙΚΙΑ
Τ.Κ. ΤΟΠΙΚΟ ΚΕΝΤΡΟ
ΡΥΜΟΤΟΜΙΚΟ
ΡΥΜΟΤΟΜΙΚΗ ΓΡΑΜΜΗ
ΟΙΚΟΔΟΜΙΚΗ ΓΡΑΜΜΗ
ΥΠΟΥΡΓΕΙΟ
ΠΕΡΙΒΑΛΛΟΝΤΟΣ ΧΩΡΟΤΑΞΙΑΣ ΚΑΙ ΔΗΜ. ΕΡΓΩΝ
ΣΥΝΟΔΕΥΕΙ ΤΗΝ ΥΠ' ΑΡΙΘΜ ...Γ35531/ 05...ΑΠΟΦΑΣΗ
ΠΕΡΙ «ΕΓΚΡΙΣΗ ΠΟΛΕΟΔΟΜΙΚΗΣ ΜΕΛΕΤΗΣ ΤΗΣ ΠΟΛ. ΕΝΟΤΗΤΑΣ [ΣΤΕΝΟ] (Π.Ε.1) ΚΑΙ ΤΜΗΜΑΤΩΝ ΤΩΝ ΠΟΛ. ΕΝΟΤΗΤΩΝ [ΓΗΠΕΔΟ] (Π.Ε.2) , [ΛΟΥΤΙΑ] (Π.Ε.7) ΚΑΙ [ΞΗΡΟΠΗΓΑΔΟ] (Π.Ε.8) ΤΟΥ ΔΗΜΟΥ ΝΑΥΠΑΚΤΟΥ (Ν. ΑΙΤΩΛΙΑΣ ΚΑΙ ΑΚΑΡΝΑΝΙΑΣ) ΚΑΙ ΤΡΟΠΟΠΟΙΗΣΗ ΤΟΥ ΕΓΚΕΚΡΙΜΕΝΟΥ ΣΧΕΔΙΟΥ ΤΟΥ ΙΔΙΟΥ ΔΗΜΟΥ ΣΤΑ ΟΡΙΑ ΣΥΝΔΕΣΗΣ ΜΕ ΤΗΝ ΠΕΡΙΟΧΗ ΕΠΕΚΤΑΣΗΣ »
ΑΘΗΝΑ 30 ... ΑΥΓΟΥΣΤΟΥ ...2005
Ο ΔΙΕΥΘΥΝΤΗΣ
ΙΩΑΝ. ΓΙΑΝΝΑΚΟΠΟΥΛΟΣ
ΑΡ.ΦΑΚΕΛΟΥ.180/05
ΣΧΕΔΙΑ.22
ΕΘΝΙΚΟ ΤΥΠΟΓΡΑΦΕΙΟ
έγινε σμίκρυνση κατά ποσοστό 32 %
Οριο απαλλοτριώσεως


ΥΠΕΧΩΔΕ
Ε.Π.Α.
ΝΟΜΑΡΧΙΑ ΑΙΤΩΛΟΑΚΑΡΝΑΝΙΑΣ
ΠΟΛΕΟΔΟΜΙΚΗ ΜΕΛΕΤΗ ΕΠΕΚΤΑΣΗΣ
ΣΧΕΔΙΟΥ ΠΟΛΕΩΣ ΝΑΥΠΑΚΤΟΥ
α
β
γ
ΠΡΟΤΑΣΗ
Γ
ΠΟΛΕΟΔΟΜΙΚΗ ΟΡΓΑΝΩΣΗ-ΛΕΙΤΟΥΡΓΙΕΣ
Π2-1β
1:1000
ΡΥΜΟΤΟΜΙΚΟ ΣΧΕΔΙΟ
ΔΕΚΕΜΒΡΙΟΣ 2004
Τ.Κ.
ΠΕΡΙΟΧΗ ΕΚΤΟΣ ΡΥΘΜΙΣΗΣ


ΥΠΟΜΝΗΜΑ
ΟΡΙΑ
ΟΡΙΟ ΤΟΜΕΩΝ ΣΥΝΤΕΛΕΣΤΗ ΔΟΜΗΣΗΣ
ΟΡΙΟ ΠΕΡΙΟΧΗΣ ΙΔΙΑΙΤΕΡΟΥ ΦΥΣΙΚΟΥ ΚΑΛΛΟΥΣ
ΟΡΙΟ ΠΥΚΝΟΔΟΜΗΜΕΝΗΣ ΠΕΡΙΟΧΗΣ ΚΑΙ ΠΕΡΙΟΧΗΣ ΙΣΧΥΟΣ ΑΡΘΡΟΥ 13 ΤΟΥ Ν.1337/83
ΟΡΙΟ ΠΕΡΙΟΧΗΣ ΕΚΤΟΣ ΡΥΘΜΙΣΗΣ
ΠΕΡΙΟΧΗ ΕΚΤΟΣ ΡΥΘΜΙΣΗΣ
ΚΑΘΟΡΙΣΜΕΝΗ ΓΡΑΜΜΗ ΠΛΗΜΜΥΡΑΣ
ΚΑΘΟΡΙΣΜΕΝΗ ΟΡΙΟΓΡΑΜΜΗ ΧΕΙΜΑΡΡΟΥ
ΧΡΗΣΕΙΣ
ΠΕΖΟΔΡΟΜΟΣ
ΧΩΡΟΣ ΣΤΑΘΜΕΥΣΗΣ
Γ.Κ. ΓΕΝΙΚΗ ΚΑΤΟΙΚΙΑ
Τ.Κ. ΤΟΠΙΚΟ ΚΕΝΤΡΟ
ΡΥΜΟΤΟΜΙΚΟ
ΡΥΜΟΤΟΜΙΚΗ ΓΡΑΜΜΗ
ΟΙΚΟΔΟΜΙΚΗ ΓΡΑΜΜΗ
ΥΠΟΥΡΓΕΙΟ
ΠΕΡΙΒΑΛΛΟΝΤΟΣ ΧΩΡΟΤΑΞΙΑΣ ΚΑΙ ΔΗΜ. ΕΡΓΩΝ
ΣΥΝΟΔΕΥΕΙ ΤΗΝ ΥΠ' ΑΡΙΘΜ ...Γ3553/05... ΑΠΟΦΑΣΗ
ΑΘΗΝΑ 30 ...ΑΥΓΟΥΣΤΟΥ ...2005
Ο ΔΙΕΥΘΥΝΤΗΣ
ΙΩΑΝ. ΓΙΑΝΝΑΚΟΠΟΥΛΟΣ
ΑΡ.ΦΑΚΕΛΟΥ.180/05
ΣΧΕΔΙΑ.22
ΕΘΝΙΚΟ ΤΥΠΟΓΡΑΦΕΙΟ
ΣΤΑΘΜΟΣ ΛΕΩΦΟΡΕΙΩΝ
Ο.Τ. 515
Ο.Τ. 544
Ο.Τ. 546


ΥΠΕΧΩΔΕ
ΝΟΜΑΡΧΙΑ ΑΙΤΩΛΟΑΚΑΡΝΑΝΙΑΣ
Ε.Π.Α.
ΠΟΛΕΟΔΟΜΙΚΗ ΜΕΛΕΤΗ ΕΠΕΚΤΑΣΗΣ ΣΧΕΔΙΟΥ ΠΟΛΕΩΣ ΝΑΥΠΑΚΤΟΥ
α
β
γ
Γ
ΠΡΟΤΑΣΗ
ΠΟΛΕΟΔΟΜΙΚΗ ΟΡΓΑΝΩΣΗ-ΛΕΙΤΟΥΡΓΙΕΣ
Π2-1β
ΡΥΜΟΤΟΜΙΚΟ ΣΧΕΔΙΟ
1:1000
ΔΕΚΕΜΒΡΙΟΣ 2004
ΧΩΡΟΣ ΝΟΣΟΚΟΜΕΙΟΥ


ΥΠΟΜΝΗΜΑ
ΟΡΙΑ
ΧΡΗΣΕΙΣ
ΠΕΖΟΔΡΟΜΟΣ
ΧΩΡΟΣ ΣΤΑΘΜΕΥΣΗΣ
Γ.Κ.
ΓΕΝΙΚΗ ΚΑΤΟΙΚΙΑ
Τ.Κ.
ΤΟΠΙΚΟ ΚΕΝΤΡΟ
ΡΥΜΟΤΟΜΙΚΟ
ΡΥΜΟΤΟΜΙΚΗ ΓΡΑΜΜΗ
ΟΙΚΟΔΟΜΙΚΗ ΓΡΑΜΜΗ
ΥΠΟΥΡΓΕΙΟ
ΠΕΡΙΒΑΛΛΟΝΤΟΣ ΧΩΡΟΤΑΞΙΑΣ ΚΑΙ ΔΗΜ. ΕΡΓΩΝ
Ο ΔΙΕΥΘΥΝΤΗΣ
ΑΡ.ΦΑΚΕΛΟΥ.180/05
ΣΧΕΔΙΑ 22
ΕΘΝΙΚΟ ΤΥΠΟΓΡΑΦΕΙΟ

ΠΛΑΤΕΙΑ

ΧΩΡΟΣ ΣΧΟΛΕΙΟΥ

ΥΠΕΧΩΔΕ Ε.Π.Α.

ΝΟΜΑΡΧΙΑ ΑΙΤΩΛΟΑΚΑΡΝΑΝΙΑΣ

ΠΟΛΕΟΔΟΜΙΚΗ ΜΕΛΕΤΗ ΕΠΕΚΤΑΣΗΣ
ΣΧΕΔΙΟΥ ΠΟΛΕΩΣ ΝΑΥΠΑΚΤΟΥ

α 11.11 12.11 11.12 12.12 13.12 10.13 12.13 13.13

β 00.15 01.15 02.15 18.14 01.14 02.14

γ 18.13 00.13 01.13 18.12 19.12

ΦΑΣΗ Γ ΠΡΟΤΑΣΗ

ΠΟΛΕΟΔΟΜΙΚΗ ΟΡΓΑΝΩΣΗ-ΛΕΙΤΟΥΡΓΙΕΣ

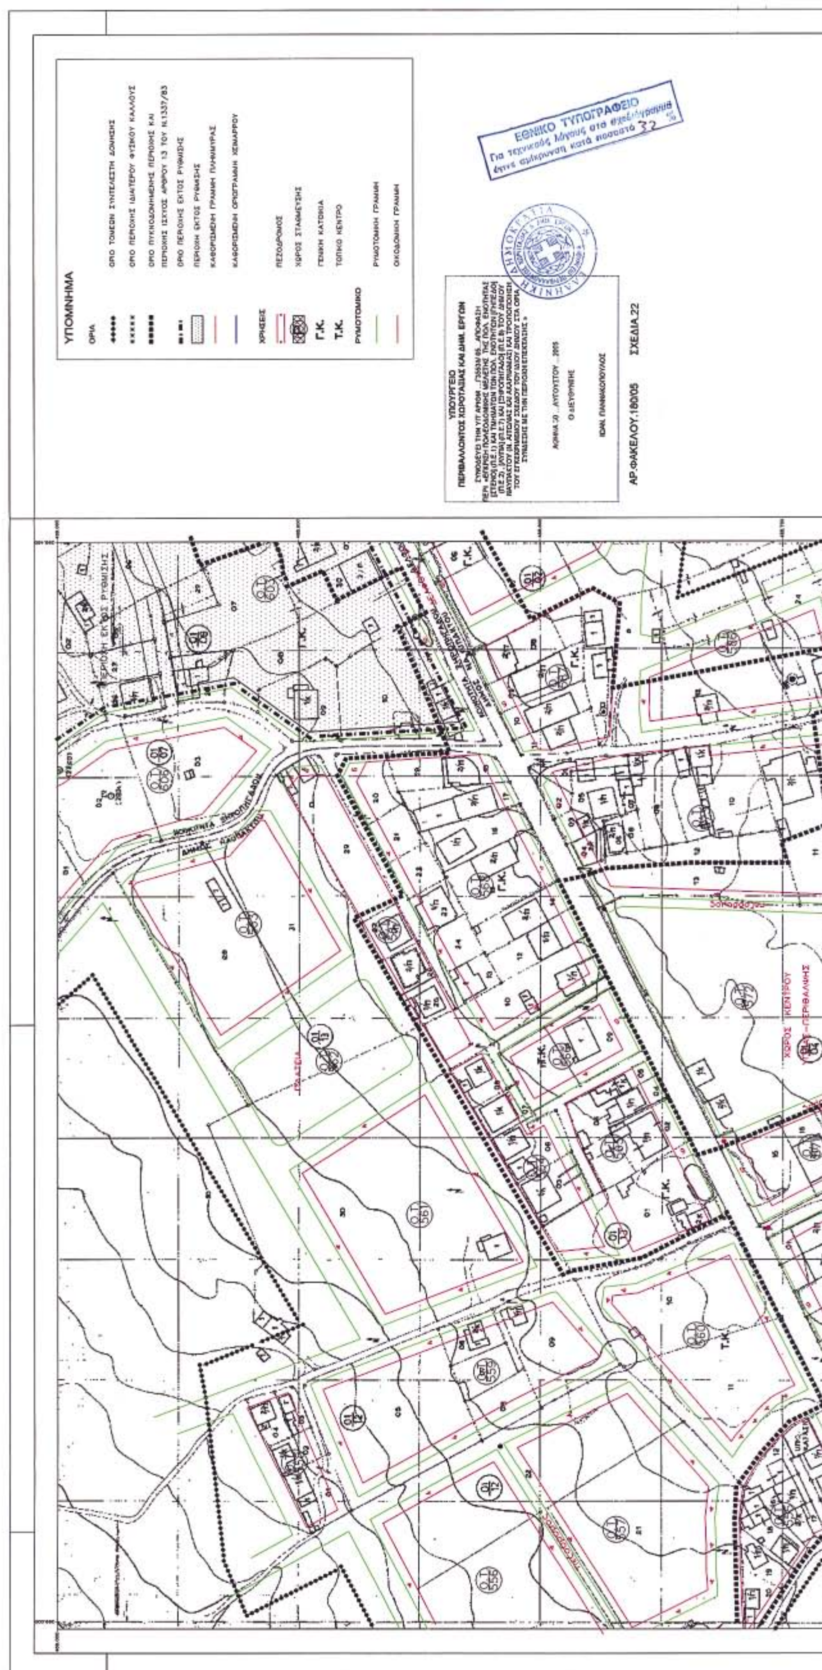
ΧΑΡΤΗΣ Π2-1β

ΡΥΜΟΤΟΜΙΚΟ ΣΧΕΔΙΟ

ΚΛΙΜΑΚΑ 1:1000

ΗΜΕΡΟΜΗΝΙΑ ΔΕΚΕΜΒΡΙΟΣ 2004

ΤΟ ΣΧΕΔΙΟ ΑΥΤΟ ΑΠΟΤΕΛΕΙ ΤΗΝ ΕΠΙΚΑΙΡΟΠΟΙΗΜΕΝΗ ΠΡΟΤΑΣΗ ΡΥΜΟΤΟΜΙΚΟΥ ΣΧΕΔΙΟΥ ΟΠΩΣ ΑΥΤΟ ΕΙΧΕ ΕΓΚΡΙΘΕΙ ΚΑΤΑ ΤΙΣ ΣΥΝΕΔΡΙΑΣΕΙΣ ΤΟΥ Δ.Σ. ΝΑΥΠΑΚΤΟΥ ΚΑΙ ΤΟΥ ΣΧΟΠ Ν. ΑΙΤ/ΝΙΑΣ ΚΑΙ ΕΝΗΜΕΡΩΘΗΚΕ ΑΠΟ ΤΗΝ ΤΕΧΝΙΚΗ ΥΠΗΡΕΣΙΑ ΤΟΥ Δ. ΝΑΥΠΑΚΤΟΥ


ΥΠΟΜΝΗΜΑ
ΟΡΙΑ
ΟΡΙΟ ΤΟΜΕΩΝ ΣΥΝΤΕΛΕΣΤΗ ΔΟΜΗΣΗΣ
ΟΡΙΟ ΠΕΡΙΟΧΗΣ ΙΔΙΑΙΤΕΡΟΥ ΦΥΣΙΚΟΥ ΚΑΛΛΟΥΣ
ΟΡΙΟ ΠΥΚΝΟΔΟΜΗΜΕΝΗΣ ΠΕΡΙΟΧΗΣ ΚΑΙ ΠΕΡΙΟΧΗΣ ΙΣΧΥΟΣ ΑΡΘΡΟΥ 13 ΤΟΥ Ν.1337/83
ΟΡΙΟ ΠΕΡΙΟΧΗΣ ΕΚΤΟΣ ΡΥΘΜΙΣΗΣ
ΠΕΡΙΟΧΗ ΕΚΤΟΣ ΡΥΘΜΙΣΗΣ
ΚΑΘΟΡΙΣΜΕΝΗ ΓΡΑΜΜΗ ΠΛΗΜΜΥΡΑΣ
ΚΑΘΟΡΙΣΜΕΝΗ ΟΡΙΟΓΡΑΜΜΗ ΧΕΙΜΑΡΡΟΥ
ΧΡΗΣΕΙΣ
ΠΕΖΟΔΡΟΜΟΣ
ΧΩΡΟΣ ΣΤΑΘΜΕΥΣΗΣ
Γ.Κ. ΓΕΝΙΚΗ ΚΑΤΟΙΚΙΑ
Τ.Κ. ΤΟΠΙΚΟ ΚΕΝΤΡΟ
ΡΥΜΟΤΟΜΙΚΟ
ΡΥΜΟΤΟΜΙΚΗ ΓΡΑΜΜΗ
ΟΙΚΟΔΟΜΙΚΗ ΓΡΑΜΜΗ
ΕΘΝΙΚΟ ΤΥΠΟΓΡΑΦΕΙΟ
Για τεχνικούς λόγους στα σχεδιάγραμμα έγινε σμίκρυνση κατά ποσοστό 32 %
ΥΠΟΥΡΓΕΙΟ
ΠΕΡΙΒΑΛΛΟΝΤΟΣ ΧΩΡΟΤΑΞΙΑΣ ΚΑΙ ΔΗΜ. ΕΡΓΩΝ
ΑΡ.ΦΑΚΕΛΟΥ.180/05
ΣΧΕΔΙΑ 22

ΥΠΕΧΩΔΕ Ε.Π.Α.

ΝΟΜΑΡΧΙΑ ΑΙΤΩΛΟΑΚΑΡΝΑΝΙΑΣ

ΠΟΛΕΟΔΟΜΙΚΗ ΜΕΛΕΤΗ ΕΠΕΚΤΑΣΗΣ
ΣΧΕΔΙΟΥ ΠΟΛΕΩΣ ΝΑΥΠΑΚΤΟΥ

α β γ

ΦΑΣΗ Γ ΠΡΟΤΑΣΗ

ΠΟΛΕΟΔΟΜΙΚΗ ΟΡΓΑΝΩΣΗ-ΛΕΙΤΟΥΡΓΙΕΣ

ΧΑΡΤΗΣ Π2-1β ΡΥΜΟΤΟΜΙΚΟ ΣΧΕΔΙΟ

ΚΛΙΜΑΚΑ 1:1000 ΗΜΕΡΟΜΗΝΙΑ ΔΕΚΕΜΒΡΙΟΣ 2004

ΤΟ ΣΧΕΔΙΟ ΑΥΤΟ ΑΠΟΤΕΛΕΙ ΤΗΝ ΕΠΙΚΑΙΡΟΠΟΙΗΜΕΝΗ ΠΡΟΤΑΣΗ ΡΥΜΟΤΟΜΙΚΟΥ ΣΧΕΔΙΟΥ ΟΠΩΣ ΑΥΤΟ ΕΙΧΕ ΕΓΚΡΙΘΕΙ ΚΑΤΑ ΤΙΣ ΣΥΝΕΔΡΙΑΣΕΙΣ ΤΟΥ Δ.Σ. ΝΑΥΠΑΚΤΟΥ ΚΑΙ ΤΟΥ ΣΧΟΠ Ν. ΑΙΤ/ΝΙΑΣ ΚΑΙ ΕΝΗΜΕΡΩΘΗΚΕ ΑΠΟ ΤΗΝ ΤΕΧΝΙΚΗ ΥΠΗΡΕΣΙΑ ΤΟΥ Δ. ΝΑΥΠΑΚΤΟΥ

ΧΩΡΟΣ ΚΕΝΤΡΟΥ ΥΓΕΙΑΣ-ΠΕΡΙΘΑΛΨΗΣ

ΕΛΙΚΟΔΡΟΜΙΟ

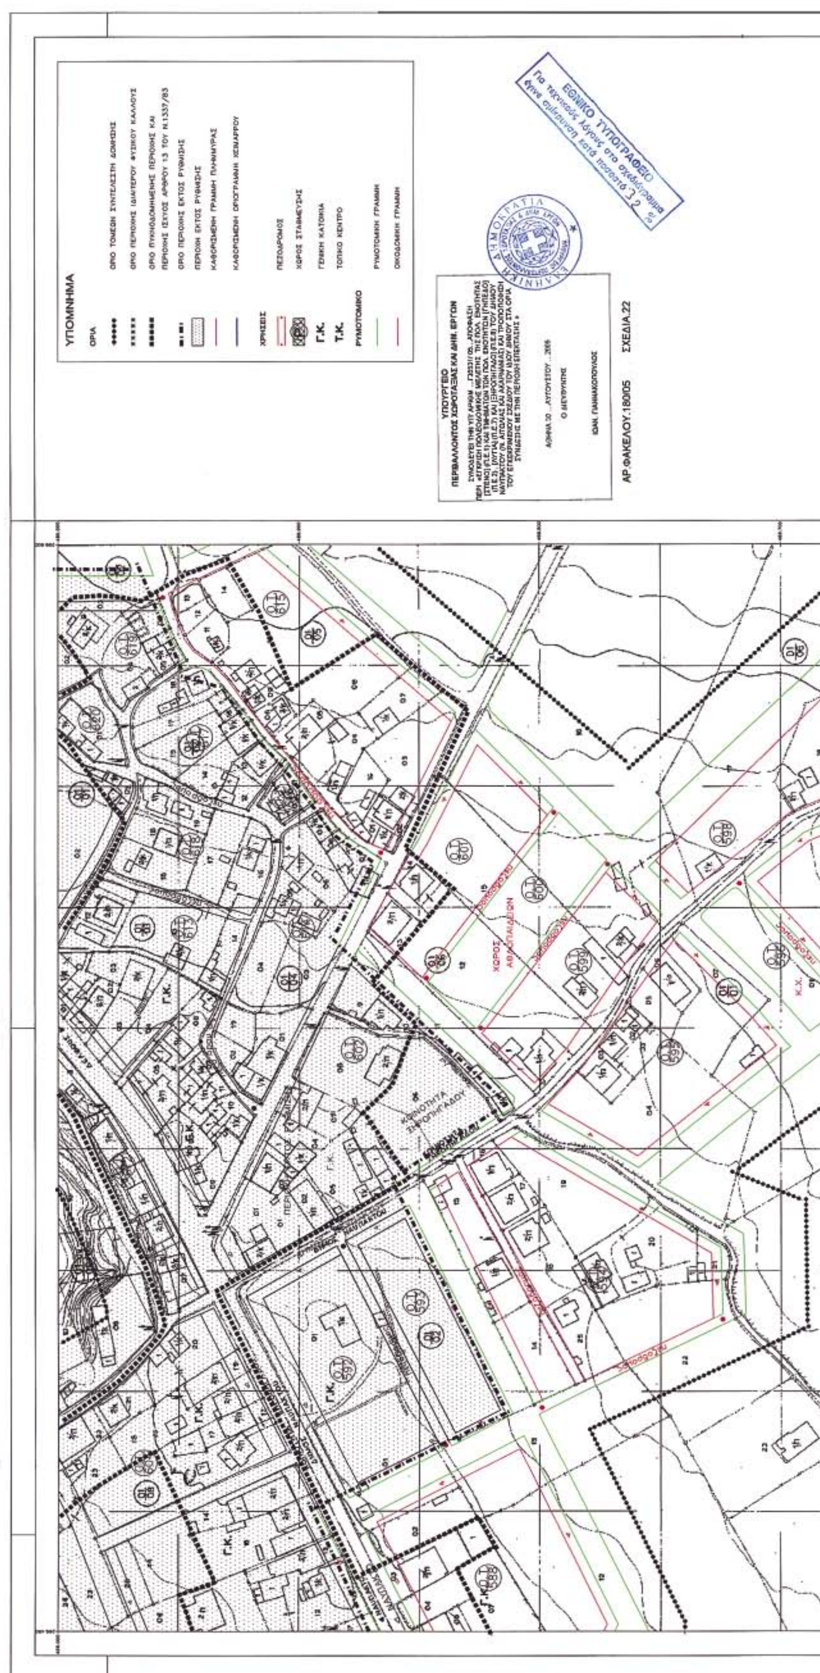
ΠΑΡΚΟ ΠΟΛΗΣ

ΠΑΡΚΟ ΠΟΛΗΣ

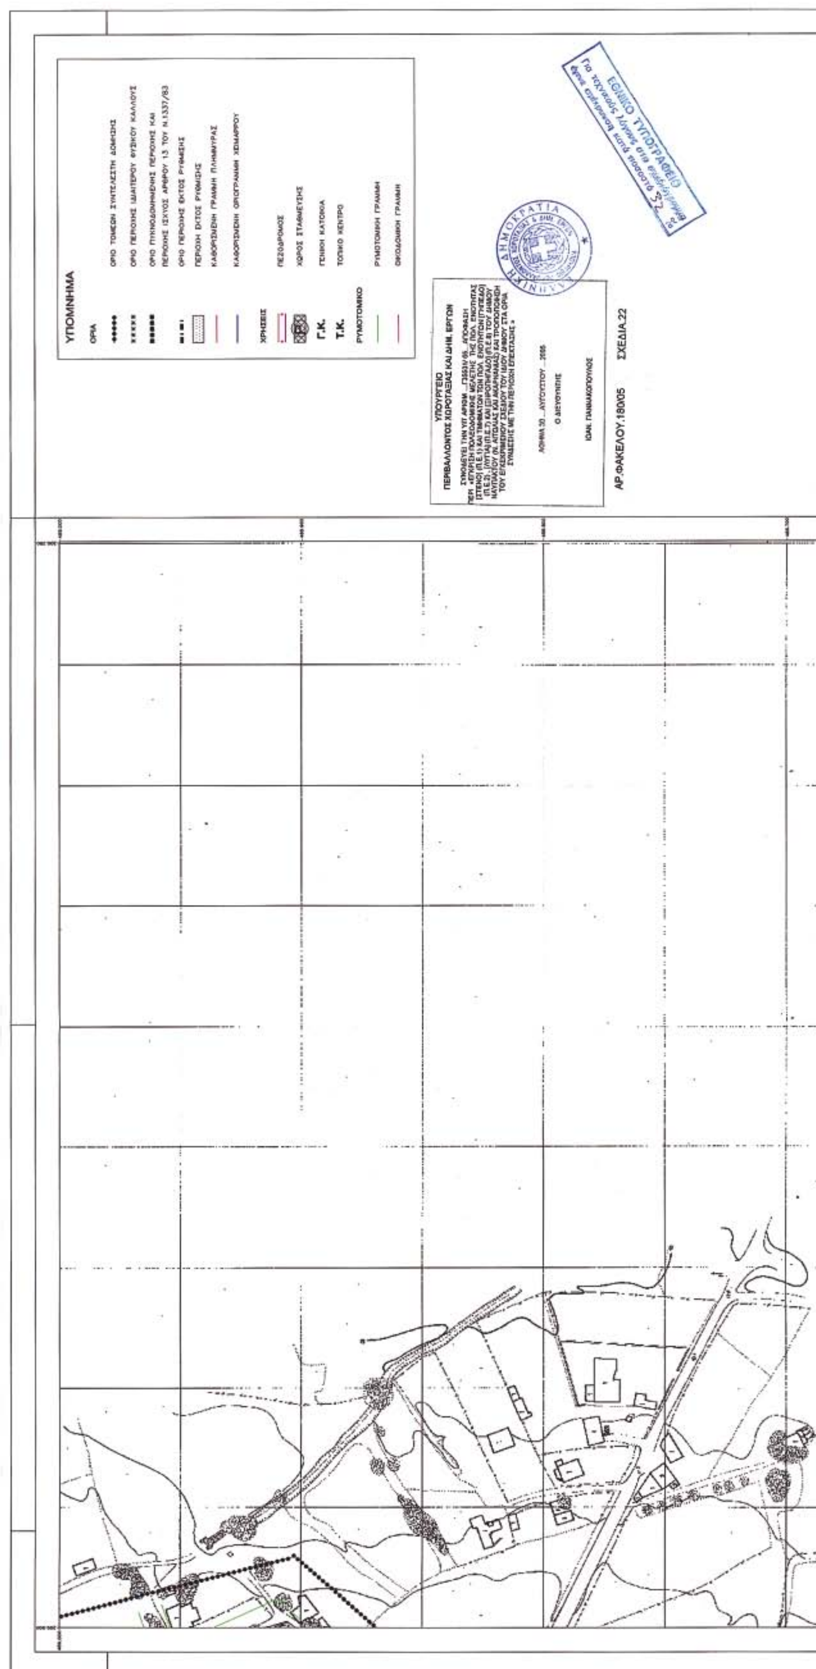
πεζόδρομος

Γ.Κ.

Τ.Κ.


ΥΠΟΜΝΗΜΑ
ΟΡΙΑ
ΟΡΙΟ ΤΟΜΕΩΝ ΣΥΝΤΕΛΕΣΤΗ ΔΟΜΗΣΗΣ
ΟΡΙΟ ΠΕΡΙΟΧΗΣ ΙΔΙΑΙΤΕΡΟΥ ΦΥΣΙΚΟΥ ΚΑΛΛΟΥΣ
ΟΡΙΟ ΠΥΚΝΟΔΟΜΗΜΕΝΗΣ ΠΕΡΙΟΧΗΣ ΚΑΙ
ΠΕΡΙΟΧΗΣ ΙΣΧΥΟΣ ΑΡΘΡΟΥ 13 ΤΟΥ Ν.1337/83
ΟΡΙΟ ΠΕΡΙΟΧΗΣ ΕΚΤΟΣ ΡΥΘΜΙΣΗΣ
ΠΕΡΙΟΧΗ ΕΚΤΟΣ ΡΥΘΜΙΣΗΣ
ΚΑΘΟΡΙΣΜΕΝΗ ΓΡΑΜΜΗ ΠΛΗΜΜΥΡΑΣ
ΚΑΘΟΡΙΣΜΕΝΗ ΟΡΙΟΓΡΑΜΜΗ ΧΕΙΜΑΡΡΟΥ
ΧΡΗΣΕΙΣ
ΠΕΖΟΔΡΟΜΟΣ
ΧΩΡΟΣ ΣΤΑΘΜΕΥΣΗΣ
Γ.Κ. ΓΕΝΙΚΗ ΚΑΤΟΙΚΙΑ
Τ.Κ. ΤΟΠΙΚΟ ΚΕΝΤΡΟ
ΡΥΜΟΤΟΜΙΚΟ
ΡΥΜΟΤΟΜΙΚΗ ΓΡΑΜΜΗ
ΟΙΚΟΔΟΜΙΚΗ ΓΡΑΜΜΗ
ΥΠΟΥΡΓΕΙΟ
ΠΕΡΙΒΑΛΛΟΝΤΟΣ ΧΩΡΟΤΑΞΙΑΣ ΚΑΙ ΔΗΜ. ΕΡΓΩΝ
Ο ΔΙΕΥΘΥΝΤΗΣ
ΑΡ.ΦΑΚΕΛΟΥ.180/05 ΣΧΕΔΙΑ 22
ΕΘΝΙΚΟ ΤΥΠΟΓΡΑΦΕΙΟ
Για τεχνικούς λόγους στο σχέδιο
έγινε σμίκρυνση κατά ποσοστό 32 %
ΧΩΡΟΣ ΑΘΛΟΠΑΙΔΙΩΝ
Γ.Κ.
Κ.Χ.


ΥΠΕΧΩΔΕ
ΝΟΜΑΡΧΙΑ ΑΙΤΩΛΟΑΚΑΡΝΑΝΙΑΣ
Ε.Π.Α.
ΠΟΛΕΟΔΟΜΙΚΗ ΜΕΛΕΤΗ ΕΠΕΚΤΑΣΗΣ
ΣΧΕΔΙΟΥ ΠΟΛΕΩΣ ΝΑΥΠΑΚΤΟΥ
α
β
γ
Γ
ΠΡΟΤΑΣΗ
ΠΟΛΕΟΔΟΜΙΚΗ ΟΡΓΑΝΩΣΗ-ΛΕΙΤΟΥΡΓΙΕΣ
Π2-1β
ΡΥΜΟΤΟΜΙΚΟ ΣΧΕΔΙΟ
1:1000
ΔΕΚΕΜΒΡΙΟΣ 2004
ΚΟΙΝΟΤΗΤΑ ΞΗΡΟΠΗΓΑΔΟΥ
ΔΗΜΟΣ ΝΑΥΠΑΚΤΟΥ


ΥΠΟΜΝΗΜΑ
ΟΡΙΑ
ΟΡΙΟ ΤΟΜΕΩΝ ΣΥΝΤΕΛΕΣΤΗ ΔΟΜΗΣΗΣ
ΟΡΙΟ ΠΕΡΙΟΧΗΣ ΙΔΙΑΙΤΕΡΟΥ ΦΥΣΙΚΟΥ ΚΑΛΛΟΥΣ
ΟΡΙΟ ΠΥΚΝΟΔΟΜΗΜΕΝΗΣ ΠΕΡΙΟΧΗΣ ΚΑΙ ΠΕΡΙΟΧΗΣ ΙΣΧΥΟΣ ΑΡΘΡΟΥ 13 ΤΟΥ Ν.1337/83
ΟΡΙΟ ΠΕΡΙΟΧΗΣ ΕΚΤΟΣ ΡΥΘΜΙΣΗΣ
ΠΕΡΙΟΧΗ ΕΚΤΟΣ ΡΥΘΜΙΣΗΣ
ΚΑΘΟΡΙΣΜΕΝΗ ΓΡΑΜΜΗ ΠΛΗΜΜΥΡΑΣ
ΚΑΘΟΡΙΣΜΕΝΗ ΟΡΙΟΓΡΑΜΜΗ ΧΕΙΜΑΡΡΟΥ
ΧΡΗΣΕΙΣ
ΠΕΖΟΔΡΟΜΟΣ
ΧΩΡΟΣ ΣΤΑΘΜΕΥΣΗΣ
Γ.Κ. ΓΕΝΙΚΗ ΚΑΤΟΙΚΙΑ
Τ.Κ. ΤΟΠΙΚΟ ΚΕΝΤΡΟ
ΡΥΜΟΤΟΜΙΚΟ
ΡΥΜΟΤΟΜΙΚΗ ΓΡΑΜΜΗ
ΟΙΚΟΔΟΜΙΚΗ ΓΡΑΜΜΗ
ΥΠΟΥΡΓΕΙΟ
ΠΕΡΙΒΑΛΛΟΝΤΟΣ ΧΩΡΟΤΑΞΙΑΣ ΚΑΙ ΔΗΜ. ΕΡΓΩΝ
Ο ΔΙΕΥΘΥΝΤΗΣ
ΙΩΑΝ. ΓΙΑΝΝΑΚΟΠΟΥΛΟΣ
ΕΘΝΙΚΟ ΤΥΠΟΓΡΑΦΕΙΟ
ΑΡ.ΦΑΚΕΛΟΥ.180/05
ΣΧΕΔΙΑ 22

ΥΠΕΧΩΔΕ Ε.Π.Α.
ΝΟΜΑΡΧΙΑ ΑΙΤΩΛΟΑΚΑΡΝΑΝΙΑΣ

ΠΟΛΕΟΔΟΜΙΚΗ ΜΕΛΕΤΗ ΕΠΕΚΤΑΣΗΣ
ΣΧΕΔΙΟΥ ΠΟΛΕΩΣ ΝΑΥΠΑΚΤΟΥ

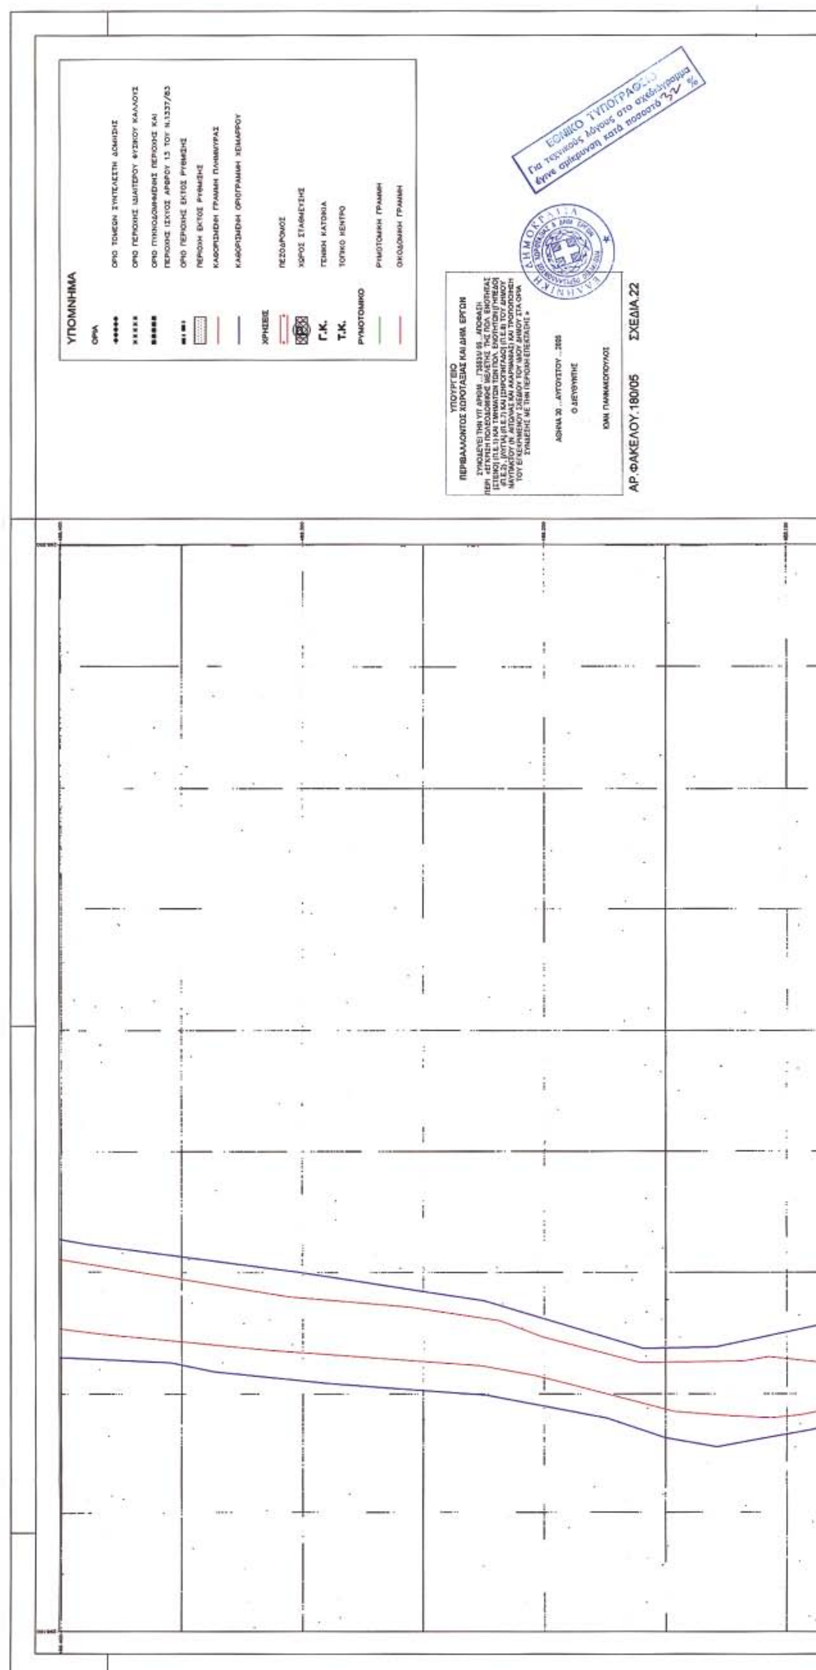
ΦΑΣΗ Γ ΠΡΟΤΑΣΗ

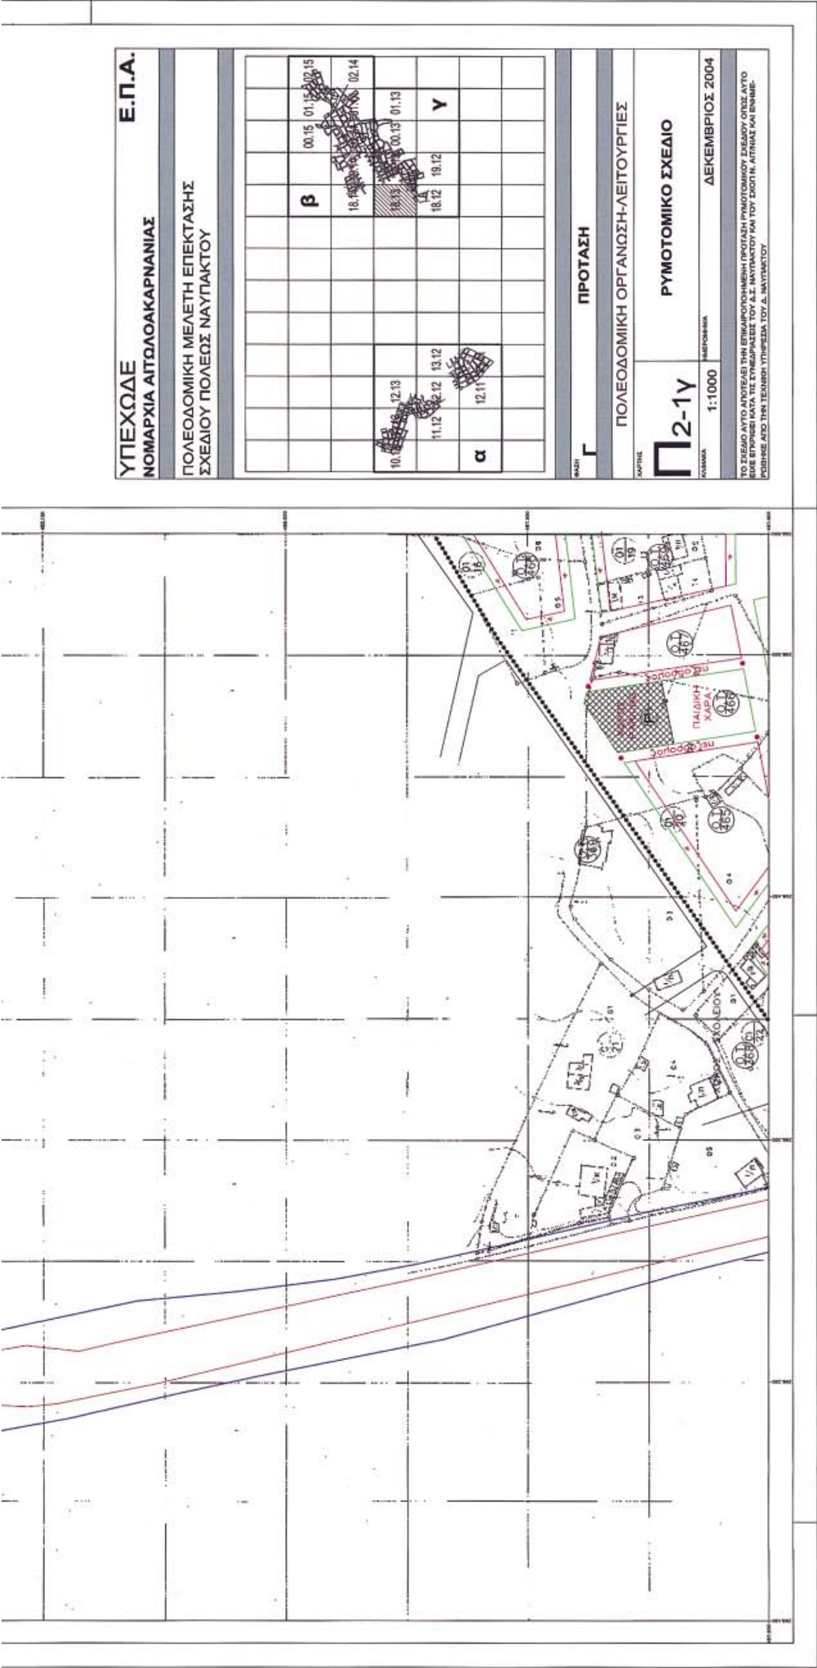
ΠΟΛΕΟΔΟΜΙΚΗ ΟΡΓΑΝΩΣΗ-ΛΕΙΤΟΥΡΓΙΕΣ

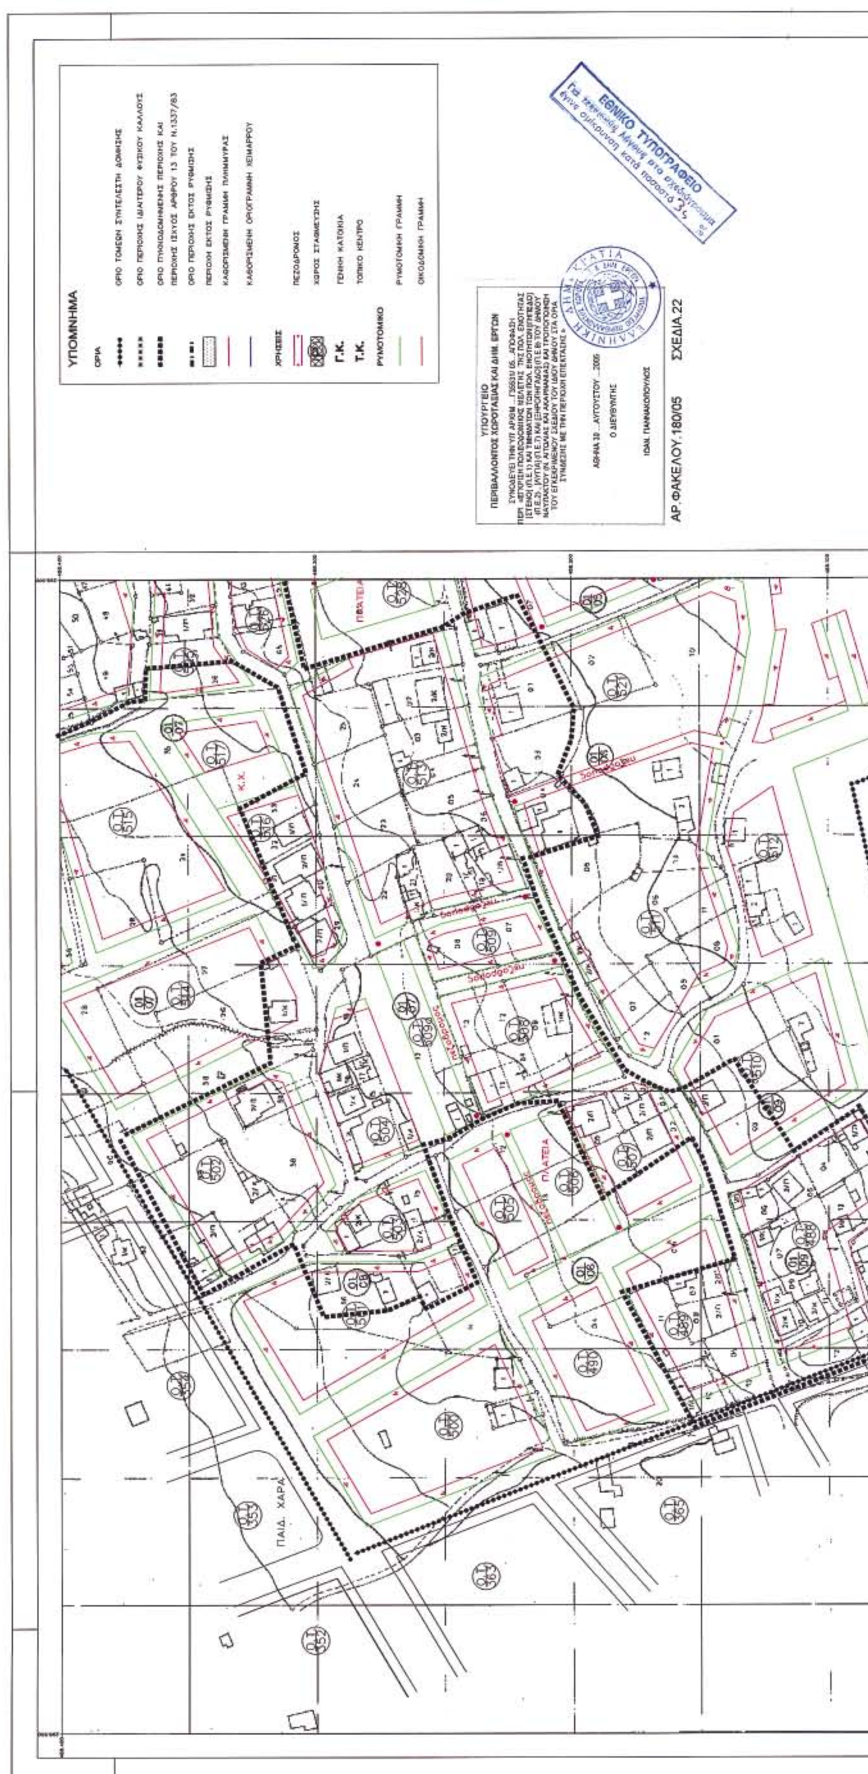
ΧΑΡΤΗΣ Π2-1β ΡΥΜΟΤΟΜΙΚΟ ΣΧΕΔΙΟ

ΚΛΙΜΑΚΑ 1:1000 ΗΜΕΡΟΜΗΝΙΑ ΔΕΚΕΜΒΡΙΟΣ 2004

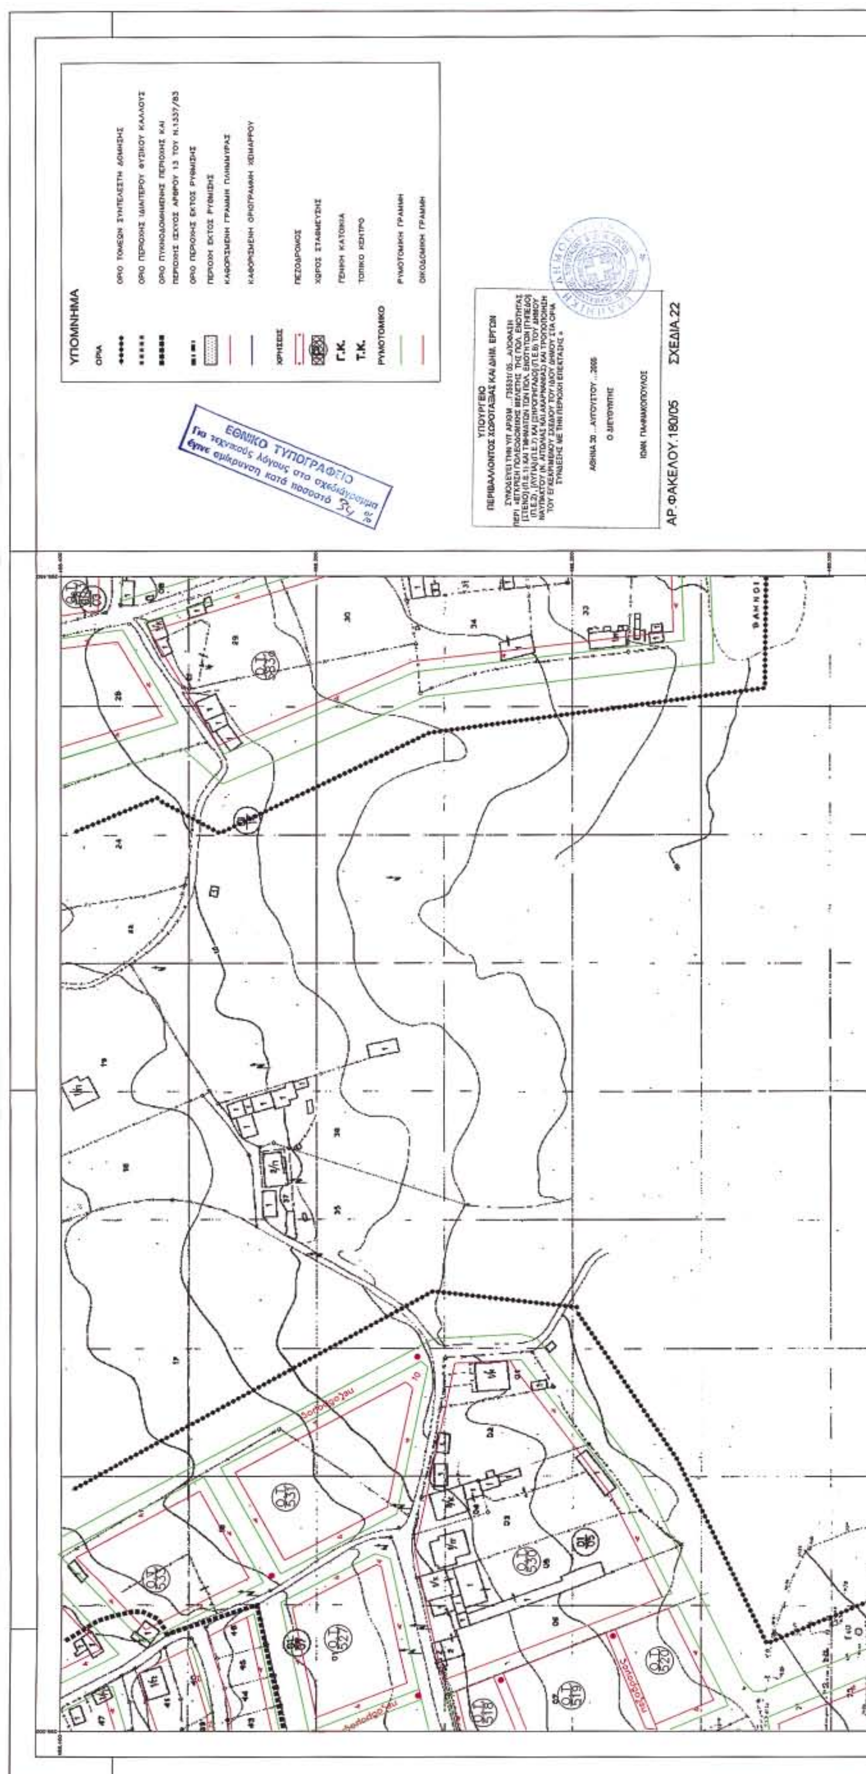
ΤΟ ΣΧΕΔΙΟ ΑΥΤΟ ΑΠΟΤΕΛΕΙ ΤΗΝ ΕΠΙΚΑΙΡΟΠΟΙΗΜΕΝΗ ΠΡΟΤΑΣΗ ΡΥΜΟΤΟΜΙΚΟΥ ΣΧΕΔΙΟΥ ΟΠΩΣ ΑΥΤΟ ΕΙΧΕ ΕΓΚΡΙΘΕΙ ΚΑΤΑ ΤΙΣ ΣΥΝΕΔΡΙΑΣΕΙΣ ΤΟΥ Δ.Σ. ΝΑΥΠΑΚΤΟΥ ΚΑΙ ΤΟΥ ΣΧΟΠ Ν. ΑΙΤ/ΝΙΑΣ ΚΑΙ ΕΝΗΜΕΡΩΘΗΚΕ ΑΠΟ ΤΗΝ ΤΕΧΝΙΚΗ ΥΠΗΡΕΣΙΑ ΤΟΥ Δ. ΝΑΥΠΑΚΤΟΥ

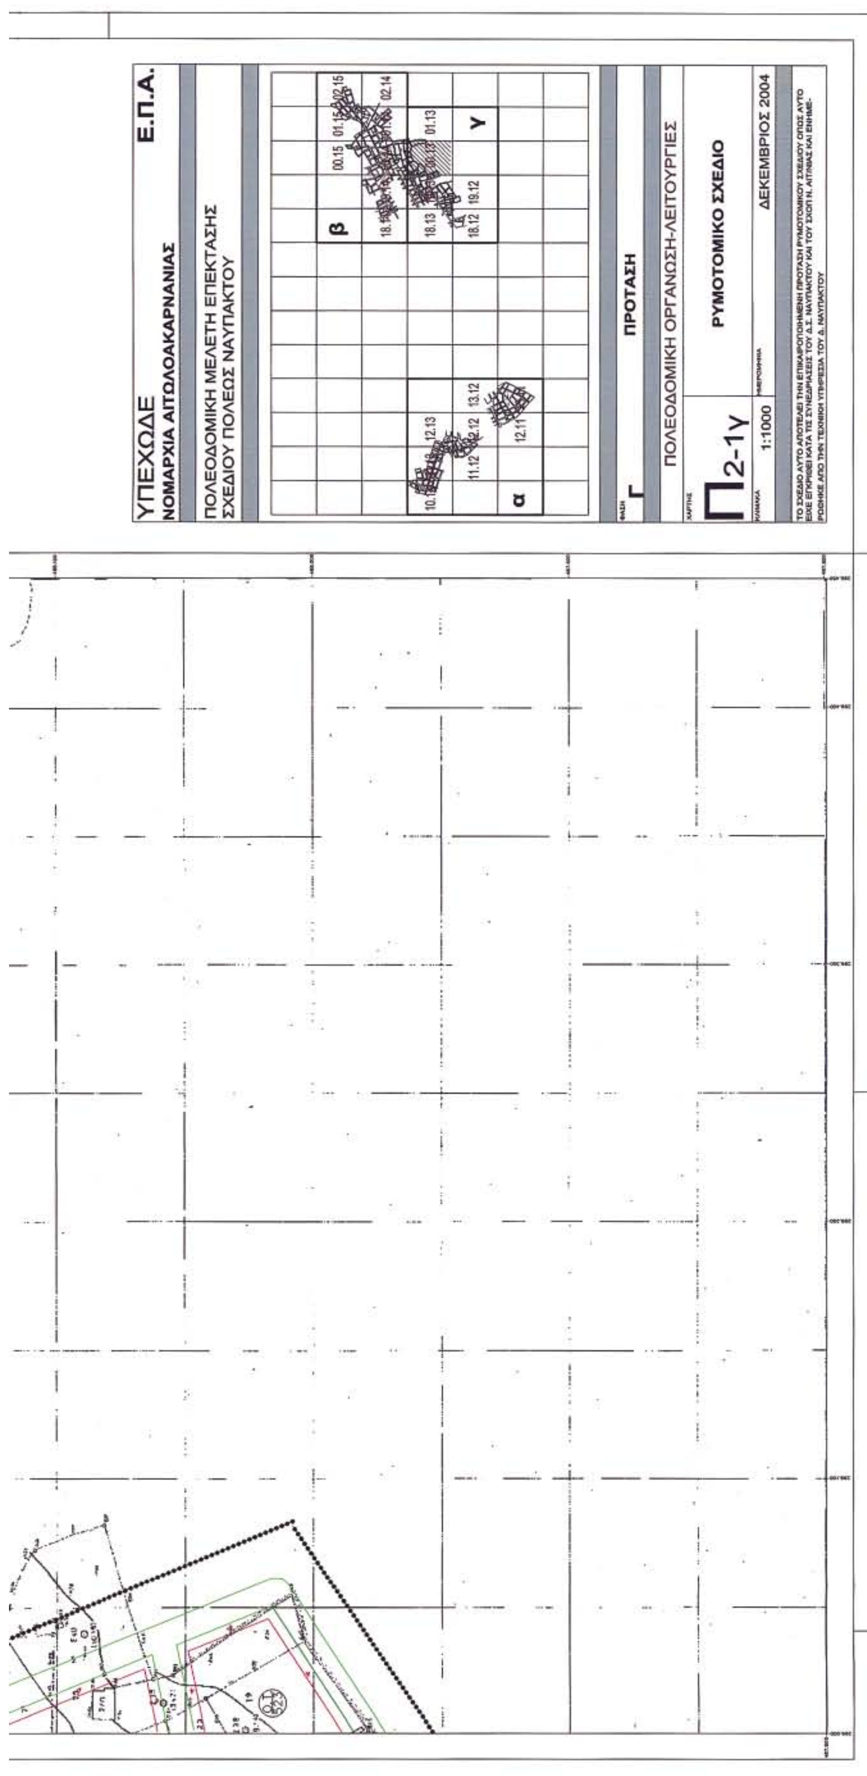

ΥΠΟΜΝΗΜΑ
ΟΡΙΑ
ΟΡΙΟ ΤΟΜΕΩΝ ΣΥΝΤΕΛΕΣΤΗ ΔΟΜΗΣΗΣ
ΟΡΙΟ ΠΕΡΙΟΧΗΣ ΙΔΙΑΙΤΕΡΟΥ ΦΥΣΙΚΟΥ ΚΑΛΛΟΥΣ
ΟΡΙΟ ΠΥΚΝΟΔΟΜΗΜΕΝΗΣ ΠΕΡΙΟΧΗΣ ΚΑΙ ΠΕΡΙΟΧΗΣ ΙΣΧΥΟΣ ΑΡΘΡΟΥ 13 ΤΟΥ Ν.1337/83
ΟΡΙΟ ΠΕΡΙΟΧΗΣ ΕΚΤΟΣ ΡΥΘΜΙΣΗΣ
ΠΕΡΙΟΧΗ ΕΚΤΟΣ ΡΥΘΜΙΣΗΣ
ΚΑΘΟΡΙΣΜΕΝΗ ΓΡΑΜΜΗ ΠΛΗΜΜΥΡΑΣ
ΚΑΘΟΡΙΣΜΕΝΗ ΟΡΙΟΓΡΑΜΜΗ ΧΕΙΜΑΡΡΟΥ
ΧΡΗΣΕΙΣ
ΠΕΖΟΔΡΟΜΟΣ
ΧΩΡΟΣ ΣΤΑΘΜΕΥΣΗΣ
Γ.Κ. ΓΕΝΙΚΗ ΚΑΤΟΙΚΙΑ
Τ.Κ. ΤΟΠΙΚΟ ΚΕΝΤΡΟ
ΡΥΜΟΤΟΜΙΚΟ
ΡΥΜΟΤΟΜΙΚΗ ΓΡΑΜΜΗ
ΟΙΚΟΔΟΜΙΚΗ ΓΡΑΜΜΗ
ΥΠΟΥΡΓΕΙΟ
ΠΕΡΙΒΑΛΛΟΝΤΟΣ ΧΩΡΟΤΑΞΙΑΣ ΚΑΙ ΔΗΜ. ΕΡΓΩΝ
ΣΥΝΟΔΕΥΕΙ ΤΗΝ ΥΠ' ΑΡΙΘΜ ...Γ3553/ 05 ...ΑΠΟΦΑΣΗ
ΠΕΡΙ «ΕΓΚΡΙΣΗ ΠΟΛΕΟΔΟΜΙΚΗΣ ΜΕΛΕΤΗΣ ΤΗΣ ΠΟΛ. ΕΝΟΤΗΤΑΣ [ΣΤΕΝΟ] (Π.Ε.1) ΚΑΙ ΤΜΗΜΑΤΩΝ ΤΩΝ ΠΟΛ. ΕΝΟΤΗΤΩΝ [ΓΗΠΕΔΟ] (Π.Ε.2), [ΛΥΓΙΑ] (Π.Ε.7) ΚΑΙ [ΞΗΡΟΠΗΓΑΔΟ] (Π.Ε.8) ΤΟΥ ΔΗΜΟΥ ΝΑΥΠΑΚΤΟΥ (Ν. ΑΙΤΩΛΙΑΣ ΚΑΙ ΑΚΑΡΝΑΝΙΑΣ) ΚΑΙ ΤΡΟΠΟΠΟΙΗΣΗ ΤΟΥ ΕΓΚΕΚΡΙΜΕΝΟΥ ΣΧΕΔΙΟΥ ΤΟΥ ΙΔΙΟΥ ΔΗΜΟΥ ΣΤΑ ΟΡΙΑ ΣΥΝΔΕΣΗΣ ΜΕ ΤΗΝ ΠΕΡΙΟΧΗ ΕΠΕΚΤΑΣΗΣ »
ΑΘΗΝΑ 30 ...ΑΥΓΟΥΣΤΟΥ ...2005
Ο ΔΙΕΥΘΥΝΤΗΣ
ΙΩΑΝ. ΠΑΝΝΑΚΟΠΟΥΛΟΣ
ΑΡ.ΦΑΚΕΛΟΥ.180/05
ΣΧΕΔΙΑ.22
ΕΘΝΙΚΟ ΤΥΠΟΓΡΑΦΕΙΟ
Για τεχνικούς λόγους στο σχεδιάγραμμα έγινε σμίκρυνση κατά ποσοστό 32 %

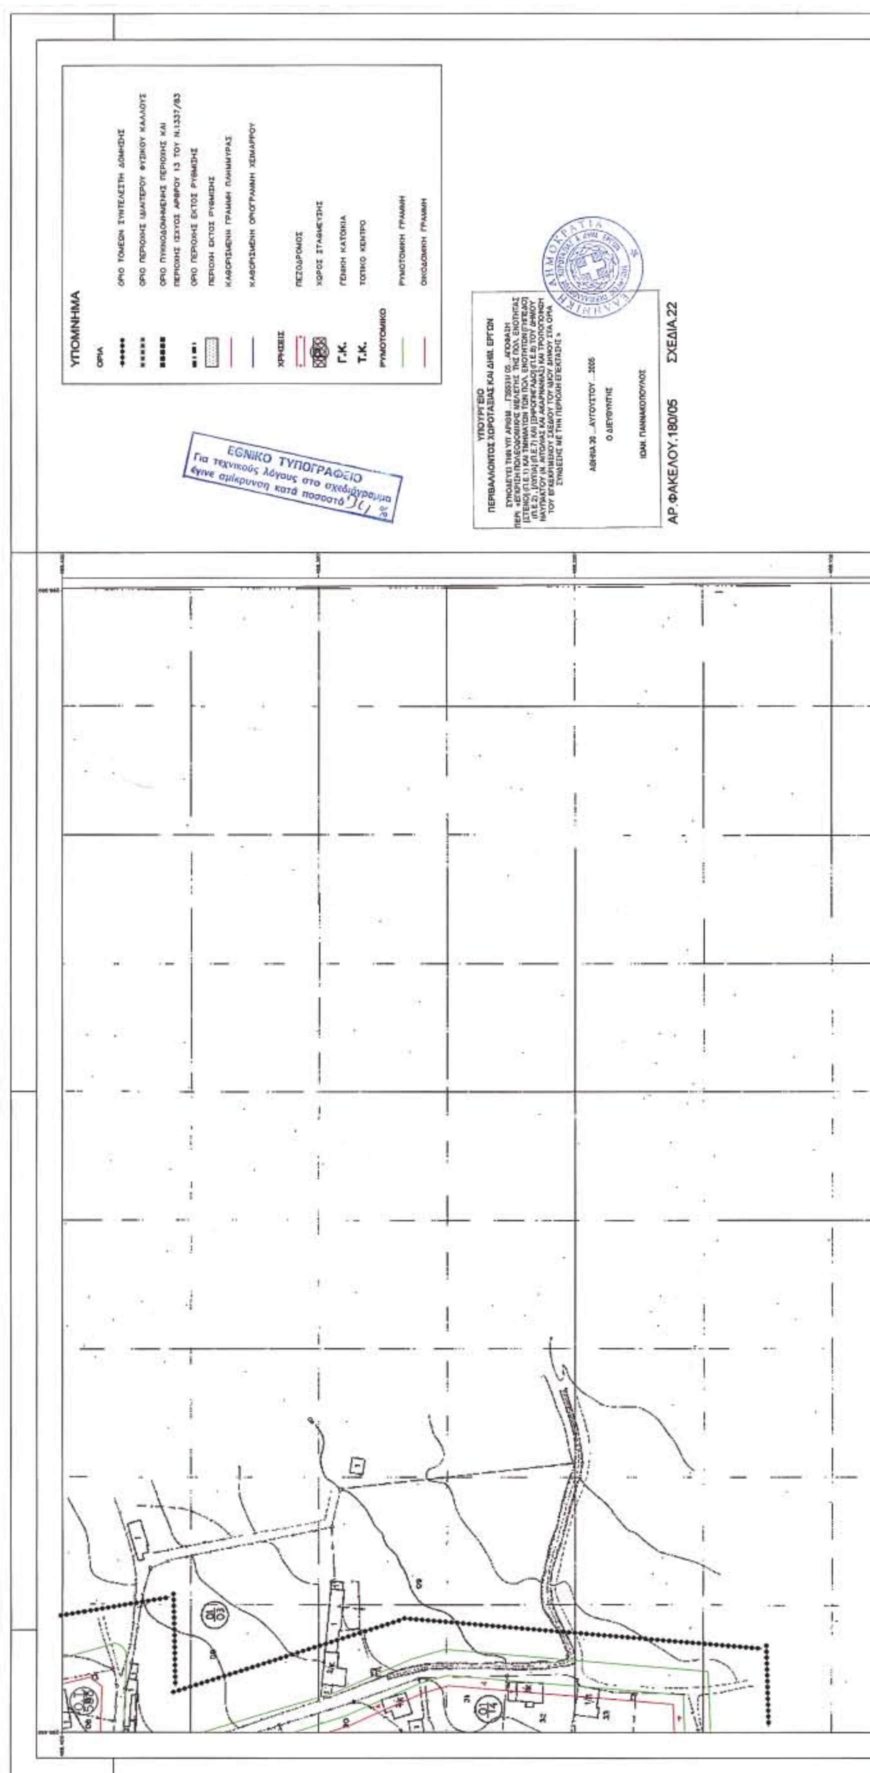

ΥΠΕΧΩΔΕ
ΝΟΜΑΡΧΙΑ ΑΙΤΩΛΟΑΚΑΡΝΑΝΙΑΣ
Ε.Π.Α.
ΠΟΛΕΟΔΟΜΙΚΗ ΜΕΛΕΤΗ ΕΠΕΚΤΑΣΗΣ
ΣΧΕΔΙΟΥ ΠΟΛΕΩΣ ΝΑΥΠΑΚΤΟΥ
α
β
γ
Γ
ΠΡΟΤΑΣΗ
ΠΟΛΕΟΔΟΜΙΚΗ ΟΡΓΑΝΩΣΗ-ΛΕΙΤΟΥΡΓΙΕΣ
Π2-1γ
ΡΥΜΟΤΟΜΙΚΟ ΣΧΕΔΙΟ
1:1000
ΔΕΚΕΜΒΡΙΟΣ 2004
ΠΑΙΔΙΚΗ ΧΑΡΑ


ΥΠΟΜΝΗΜΑ
ΟΡΙΑ
ΟΡΙΟ ΤΟΜΕΩΝ ΣΥΝΤΕΛΕΣΤΗ ΔΟΜΗΣΗΣ
ΟΡΙΟ ΠΕΡΙΟΧΗΣ ΙΔΙΑΙΤΕΡΟΥ ΦΥΣΙΚΟΥ ΚΑΛΛΟΥΣ
ΟΡΙΟ ΠΥΚΝΟΔΟΜΗΜΕΝΗΣ ΠΕΡΙΟΧΗΣ ΚΑΙ ΠΕΡΙΟΧΗΣ ΙΣΧΥΟΣ ΑΡΘΡΟΥ 13 ΤΟΥ Ν.1337/83
ΟΡΙΟ ΠΕΡΙΟΧΗΣ ΕΚΤΟΣ ΡΥΘΜΙΣΗΣ
ΠΕΡΙΟΧΗ ΕΚΤΟΣ ΡΥΘΜΙΣΗΣ
ΚΑΘΟΡΙΣΜΕΝΗ ΓΡΑΜΜΗ ΠΛΗΜΜΥΡΑΣ
ΚΑΘΟΡΙΣΜΕΝΗ ΟΡΙΟΓΡΑΜΜΗ ΧΕΙΜΑΡΡΟΥ
ΧΡΗΣΕΙΣ
ΠΕΖΟΔΡΟΜΟΣ
ΧΩΡΟΣ ΣΤΑΘΜΕΥΣΗΣ
Γ.Κ. ΓΕΝΙΚΗ ΚΑΤΟΙΚΙΑ
Τ.Κ. ΤΟΠΙΚΟ ΚΕΝΤΡΟ
ΡΥΜΟΤΟΜΙΚΟ
ΡΥΜΟΤΟΜΙΚΗ ΓΡΑΜΜΗ
ΟΙΚΟΔΟΜΙΚΗ ΓΡΑΜΜΗ
ΥΠΟΥΡΓΕΙΟ
ΠΕΡΙΒΑΛΛΟΝΤΟΣ ΧΩΡΟΤΑΞΙΑΣ ΚΑΙ ΔΗΜ. ΕΡΓΩΝ
Ο ΔΙΕΥΘΥΝΤΗΣ
ΑΡ. ΦΑΚΕΛΟΥ.180/05
ΣΧΕΔΙΑ 22
ΕΘΝΙΚΟ ΤΥΠΟΓΡΑΦΕΙΟ
ΠΛΑΤΕΙΑ
ΠΑΙΔ. ΧΑΡΑ
Κ.Κ.


ΥΠΕΧΩΔΕ
Ε.Π.Α.
ΝΟΜΑΡΧΙΑ ΑΙΤΩΛΟΑΚΑΡΝΑΝΙΑΣ
ΠΟΛΕΟΔΟΜΙΚΗ ΜΕΛΕΤΗ ΕΠΕΚΤΑΣΗΣ
ΣΧΕΔΙΟΥ ΠΟΛΕΩΣ ΝΑΥΠΑΚΤΟΥ
α
β
γ
Γ
ΠΡΟΤΑΣΗ
ΠΟΛΕΟΔΟΜΙΚΗ ΟΡΓΑΝΩΣΗ-ΛΕΙΤΟΥΡΓΙΕΣ
Π2-1γ
ΡΥΜΟΤΟΜΙΚΟ ΣΧΕΔΙΟ
1:1000
ΔΕΚΕΜΒΡΙΟΣ 2004
ΠΛΑΤΕΙΑ
ΧΩΡΟΣ ΓΥΜΝΑΣΙΟΥ


ΥΠΟΜΝΗΜΑ
ΟΡΙΑ
ΟΡΙΟ ΤΟΜΕΩΝ ΣΥΝΤΕΛΕΣΤΗ ΔΟΜΗΣΗΣ
ΟΡΙΟ ΠΕΡΙΟΧΗΣ ΙΔΙΑΙΤΕΡΟΥ ΦΥΣΙΚΟΥ ΚΑΛΛΟΥΣ
ΟΡΙΟ ΠΥΚΝΟΔΟΜΗΜΕΝΗΣ ΠΕΡΙΟΧΗΣ ΚΑΙ ΠΕΡΙΟΧΗΣ ΙΣΧΥΟΣ ΑΡΘΡΟΥ 13 ΤΟΥ Ν.1337/83
ΟΡΙΟ ΠΕΡΙΟΧΗΣ ΕΚΤΟΣ ΡΥΘΜΙΣΗΣ
ΠΕΡΙΟΧΗ ΕΚΤΟΣ ΡΥΘΜΙΣΗΣ
ΚΑΘΟΡΙΣΜΕΝΗ ΓΡΑΜΜΗ ΠΛΗΜΜΥΡΑΣ
ΚΑΘΟΡΙΣΜΕΝΗ ΟΡΙΟΓΡΑΜΜΗ ΧΕΙΜΑΡΡΟΥ
ΧΡΗΣΕΙΣ
ΠΕΖΟΔΡΟΜΟΣ
ΧΩΡΟΣ ΣΤΑΘΜΕΥΣΗΣ
Γ.Κ. ΓΕΝΙΚΗ ΚΑΤΟΙΚΙΑ
Τ.Κ. ΤΟΠΙΚΟ ΚΕΝΤΡΟ
ΡΥΜΟΤΟΜΙΚΟ
ΡΥΜΟΤΟΜΙΚΗ ΓΡΑΜΜΗ
ΟΙΚΟΔΟΜΙΚΗ ΓΡΑΜΜΗ
ΕΘΝΙΚΟ ΤΥΠΟΓΡΑΦΕΙΟ
Για τεχνικούς λόγους στο σχεδιάγραμμα έγινε σμίκρυνση κατά ποσοστό
ΥΠΟΥΡΓΕΙΟ
ΠΕΡΙΒΑΛΛΟΝΤΟΣ ΧΩΡΟΤΑΞΙΑΣ ΚΑΙ ΔΗΜ. ΕΡΓΩΝ
ΣΥΝΟΔΕΥΕΙ ΤΗΝ ΥΠ ΑΡΙΘΜ ...Γ35531/05...ΑΠΟΦΑΣΗ ΠΕΡΙ «ΕΓΚΡΙΣΗ ΠΟΛΕΟΔΟΜΙΚΗΣ ΜΕΛΕΤΗΣ ΤΗΣ ΠΟΛ. ΕΝΟΤΗΤΑΣ [ΣΤΕΝΟ] (Π.Ε.1) ΚΑΙ ΤΜΗΜΑΤΩΝ ΤΩΝ ΠΟΛ. ΕΝΟΤΗΤΩΝ [ΓΗΠΕΔΟ] (Π.Ε.2), [ΛΥΓΙΑ] (Π.Ε.7) ΚΑΙ [ΞΗΡΟΠΗΓΑΔΟ] (Π.Ε.8) ΤΟΥ ΔΗΜΟΥ ΝΑΥΠΑΚΤΟΥ (Ν. ΑΙΤΩΛΙΑΣ ΚΑΙ ΑΚΑΡΝΑΝΙΑΣ) ΚΑΙ ΤΡΟΠΟΠΟΙΗΣΗ ΤΟΥ ΕΓΚΕΚΡΙΜΕΝΟΥ ΣΧΕΔΙΟΥ ΤΟΥ ΙΔΙΟΥ ΔΗΜΟΥ ΣΤΑ ΟΡΙΑ ΣΥΝΔΕΣΗΣ ΜΕ ΤΗΝ ΠΕΡΙΟΧΗ ΕΠΕΚΤΑΣΗΣ »
ΑΘΗΝΑ 30 ...ΑΥΓΟΥΣΤΟΥ ...2005
Ο ΔΙΕΥΘΥΝΤΗΣ
ΙΩΑΝ. ΠΑΦΙΑΚΟΠΟΥΛΟΣ
ΑΡ.ΦΑΚΕΛΟΥ.180/05
ΣΧΕΔΙΑ.22
ΦΑΝΝΟΙ


ΥΠΕΧΩΔΕ
ΝΟΜΑΡΧΙΑ ΑΙΤΩΛΟΑΚΑΡΝΑΝΙΑΣ
Ε.Π.Α.
ΠΟΛΕΟΔΟΜΙΚΗ ΜΕΛΕΤΗ ΕΠΕΚΤΑΣΗΣ
ΣΧΕΔΙΟΥ ΠΟΛΕΩΣ ΝΑΥΠΑΚΤΟΥ
α
β
γ
ΦΑΣΗ
Γ
ΠΡΟΤΑΣΗ
ΠΟΛΕΟΔΟΜΙΚΗ ΟΡΓΑΝΩΣΗ-ΛΕΙΤΟΥΡΓΙΕΣ
ΧΑΡΤΗΣ
Π2-1γ
ΡΥΜΟΤΟΜΙΚΟ ΣΧΕΔΙΟ
ΚΛΙΜΑΚΑ
1:1000
ΔΕΚΕΜΒΡΙΟΣ 2004


ΥΠΟΜΝΗΜΑ
ΟΡΙΑ
ΟΡΙΟ ΤΟΜΕΩΝ ΣΥΝΤΕΛΕΣΤΗ ΔΟΜΗΣΗΣ
ΟΡΙΟ ΠΕΡΙΟΧΗΣ ΙΔΙΑΙΤΕΡΟΥ ΦΥΣΙΚΟΥ ΚΑΛΛΟΥΣ
ΟΡΙΟ ΠΥΚΝΟΔΟΜΗΜΕΝΗΣ ΠΕΡΙΟΧΗΣ ΚΑΙ
ΠΕΡΙΟΧΗΣ ΙΣΧΥΟΣ ΑΡΘΡΟΥ 13 ΤΟΥ Ν.1337/83
ΟΡΙΟ ΠΕΡΙΟΧΗΣ ΕΚΤΟΣ ΡΥΘΜΙΣΗΣ
ΠΕΡΙΟΧΗ ΕΚΤΟΣ ΡΥΘΜΙΣΗΣ
ΚΑΘΟΡΙΣΜΕΝΗ ΓΡΑΜΜΗ ΠΛΗΜΜΥΡΑΣ
ΚΑΘΟΡΙΣΜΕΝΗ ΟΡΙΟΓΡΑΜΜΗ ΧΕΙΜΑΡΡΟΥ
ΧΡΗΣΕΙΣ
ΠΕΖΟΔΡΟΜΟΣ
ΧΩΡΟΣ ΣΤΑΘΜΕΥΣΗΣ
Γ.Κ. ΓΕΝΙΚΗ ΚΑΤΟΙΚΙΑ
Τ.Κ. ΤΟΠΙΚΟ ΚΕΝΤΡΟ
ΡΥΜΟΤΟΜΙΚΟ
ΡΥΜΟΤΟΜΙΚΗ ΓΡΑΜΜΗ
ΟΙΚΟΔΟΜΙΚΗ ΓΡΑΜΜΗ
ΕΘΝΙΚΟ ΤΥΠΟΓΡΑΦΕΙΟ
Για τεχνικούς λόγους στο σχεδιάγραμμα έγινε σμίκρυνση κατά ποσοστό 50 %
ΥΠΟΥΡΓΕΙΟ
ΠΕΡΙΒΑΛΛΟΝΤΟΣ ΧΩΡΟΤΑΞΙΑΣ ΚΑΙ ΔΗΜ. ΕΡΓΩΝ
ΑΘΗΝΑ 30 ΑΥΓΟΥΣΤΟΥ 2005
Ο ΔΙΕΥΘΥΝΤΗΣ
ΙΩΑΝ. ΓΙΑΝΝΑΚΟΠΟΥΛΟΣ
ΕΛΛΗΝΙΚΗ ΔΗΜΟΚΡΑΤΙΑ
ΑΡ.ΦΑΚΕΛΟΥ.180/05
ΣΧΕΔΙΑ.22

ΥΠΕΧΩΔΕ Ε.Π.Α.

ΝΟΜΑΡΧΙΑ ΑΙΤΩΛΟΑΚΑΡΝΑΝΙΑΣ

ΠΟΛΕΟΔΟΜΙΚΗ ΜΕΛΕΤΗ ΕΠΕΚΤΑΣΗΣ
ΣΧΕΔΙΟΥ ΠΟΛΕΩΣ ΝΑΥΠΑΚΤΟΥ

ΦΑΣΗ Γ ΠΡΟΤΑΣΗ

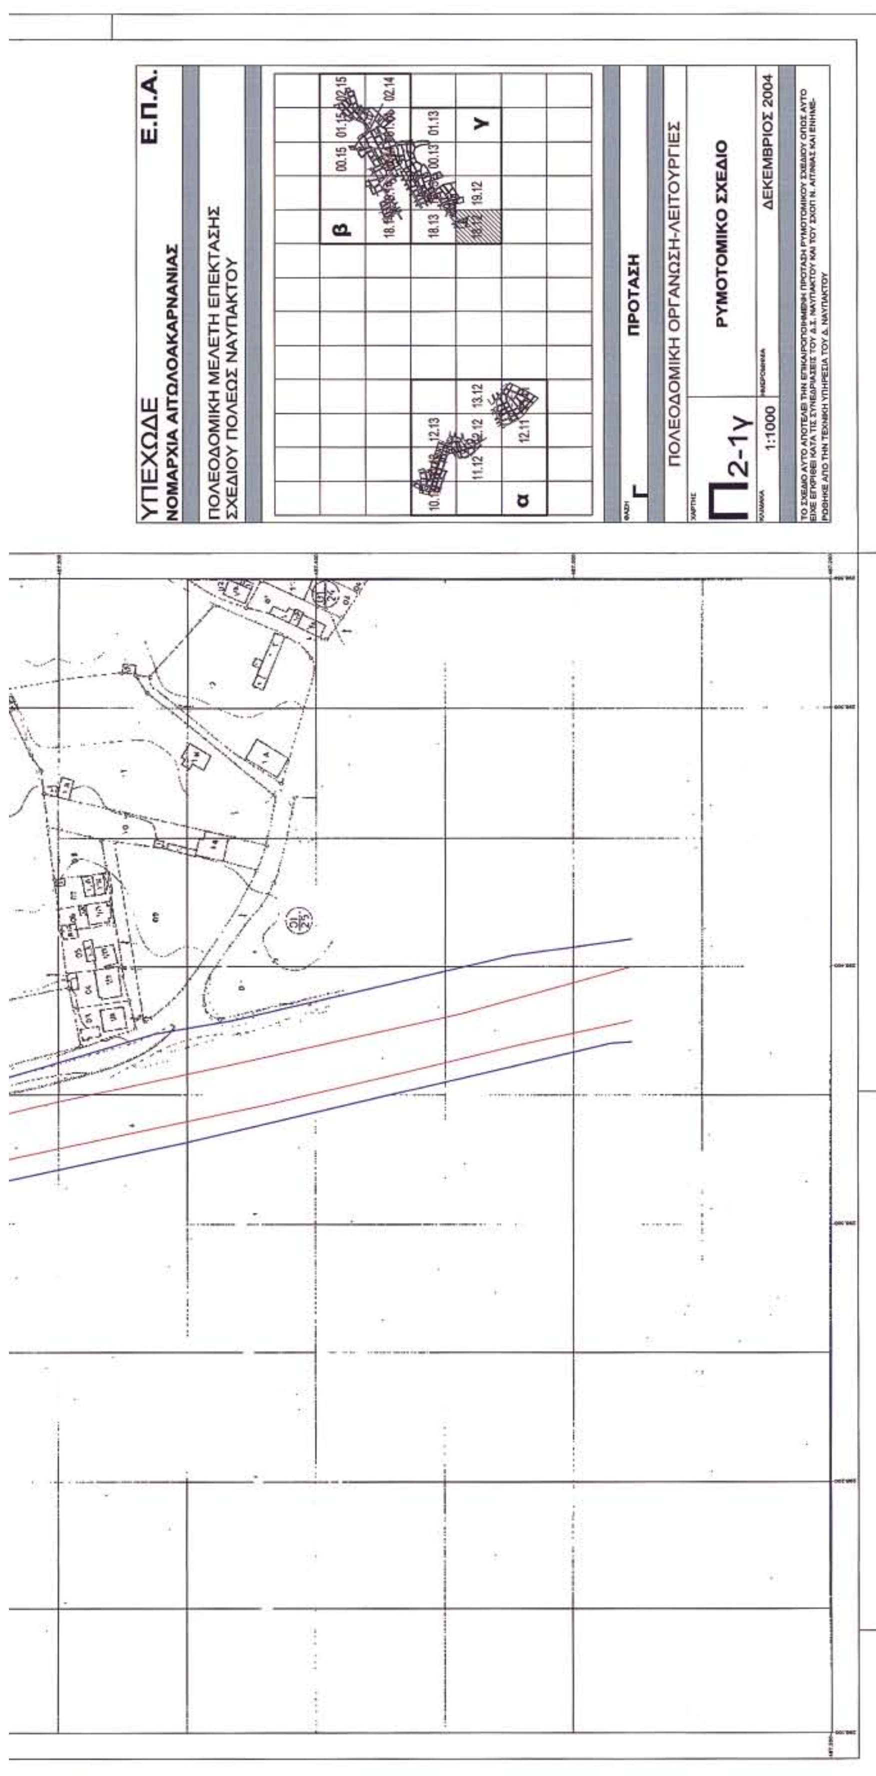
ΠΟΛΕΟΔΟΜΙΚΗ ΟΡΓΑΝΩΣΗ-ΛΕΙΤΟΥΡΓΙΕΣ

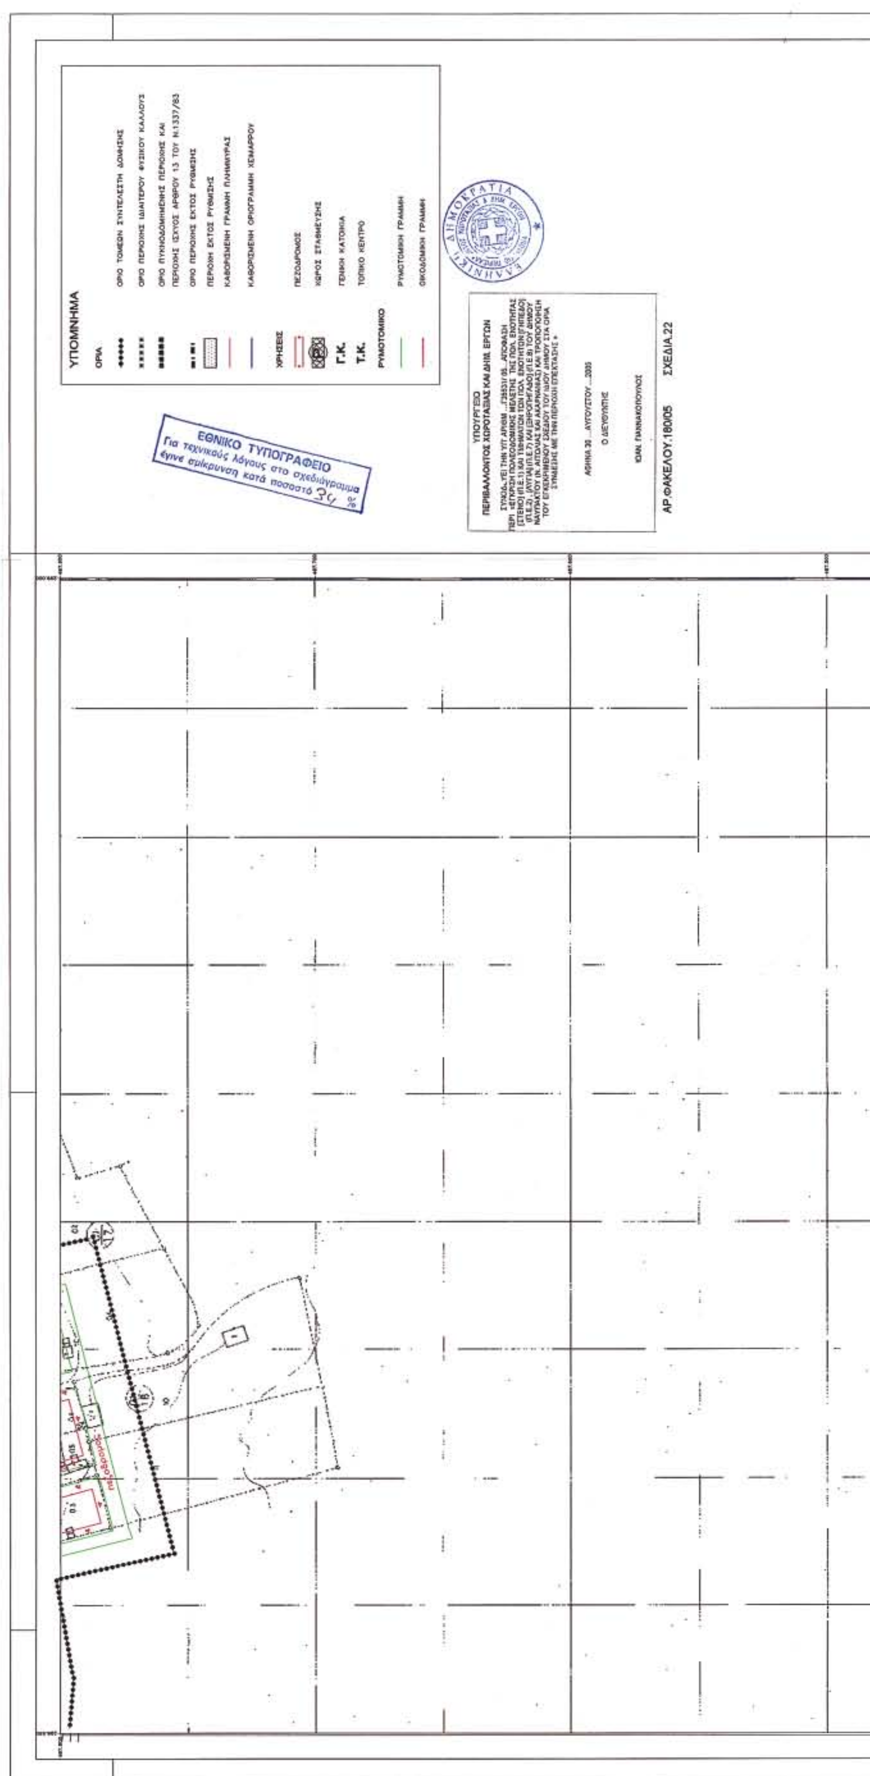
ΧΑΡΤΗΣ Π2-1γ — ΡΥΜΟΤΟΜΙΚΟ ΣΧΕΔΙΟ

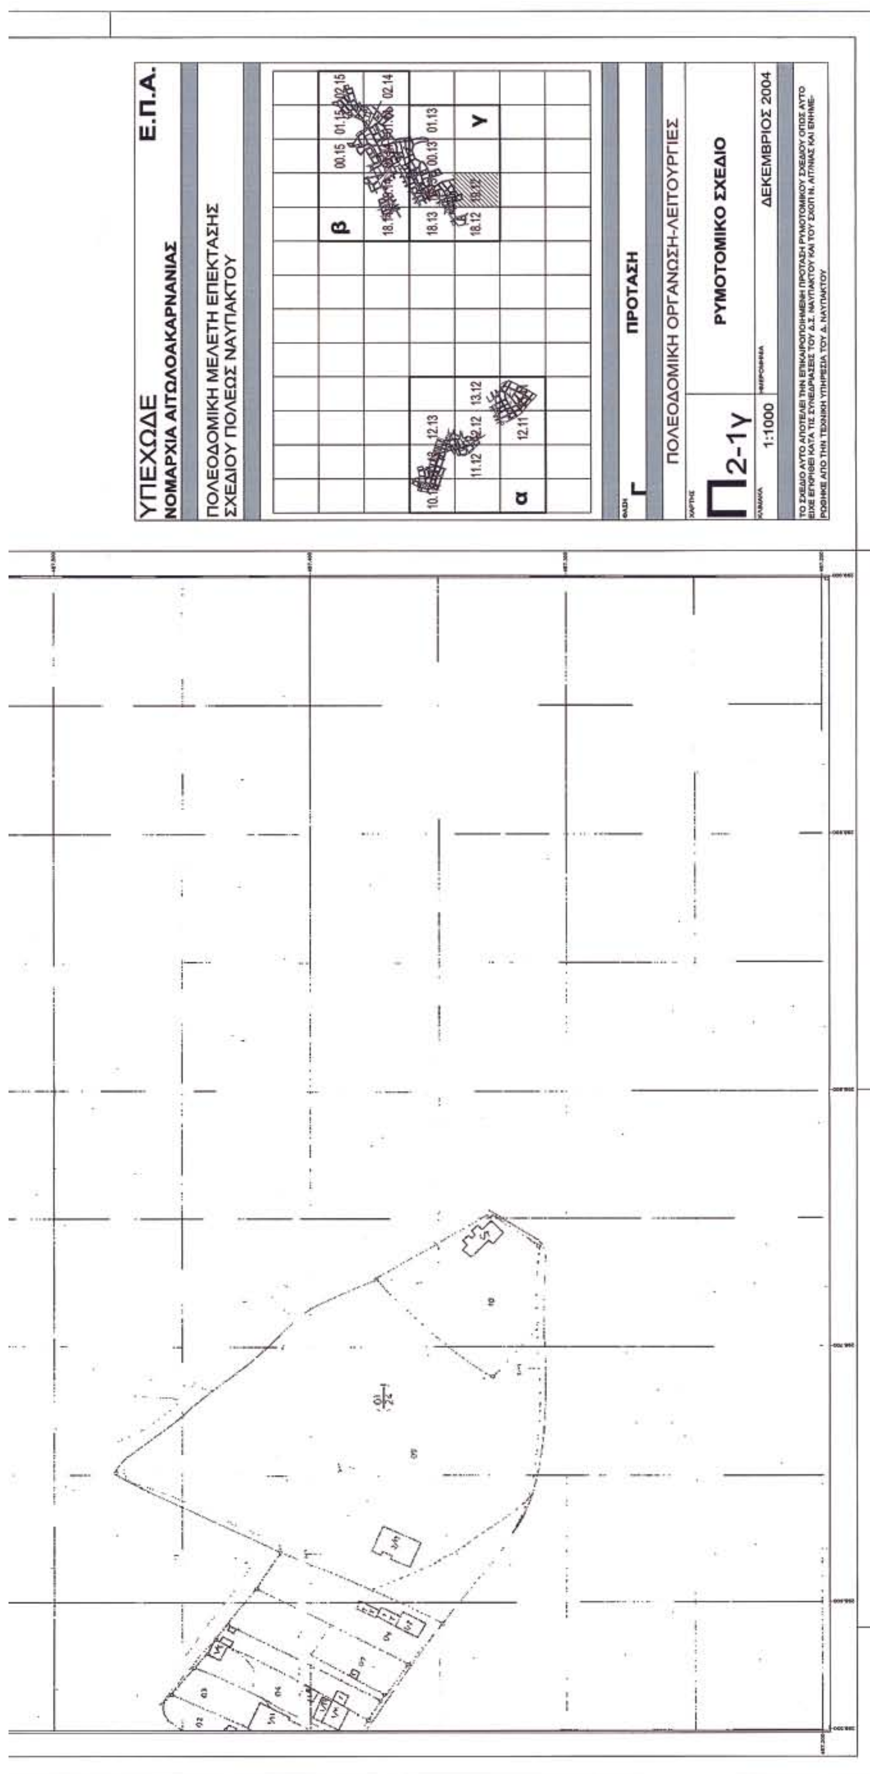
ΚΛΙΜΑΚΑ 1:1000 — ΗΜΕΡΟΜΗΝΙΑ ΔΕΚΕΜΒΡΙΟΣ 2004

ΤΟ ΣΧΕΔΙΟ ΑΥΤΟ ΑΠΟΤΕΛΕΙ ΤΗΝ ΕΠΙΚΑΙΡΟΠΟΙΗΜΕΝΗ ΠΡΟΤΑΣΗ ΡΥΜΟΤΟΜΙΚΟΥ ΣΧΕΔΙΟΥ ΟΠΩΣ ΑΥΤΟ ΕΙΧΕ ΕΓΚΡΙΘΕΙ ΚΑΤΑ ΤΙΣ ΣΥΝΕΔΡΙΑΣΕΙΣ ΤΟΥ Δ.Σ. ΝΑΥΠΑΚΤΟΥ ΚΑΙ ΤΟΥ ΣΧΟΠ Ν. ΑΙΤ/ΝΙΑΣ ΚΑΙ ΕΝΗΜΕΡΩΘΗΚΕ ΑΠΟ ΤΗΝ ΤΕΧΝΙΚΗ ΥΠΗΡΕΣΙΑ ΤΟΥ Δ. ΝΑΥΠΑΚΤΟΥ


ΥΠΟΜΝΗΜΑ
ΟΡΙΑ
ΧΡΗΣΕΙΣ
Γ.Κ.
Τ.Κ.
ΡΥΜΟΤΟΜΙΚΟ
ΥΠΟΥΡΓΕΙΟ
ΠΕΡΙΒΑΛΛΟΝΤΟΣ ΧΩΡΟΤΑΞΙΑΣ ΚΑΙ ΔΗΜ. ΕΡΓΩΝ
ΑΡ.ΦΑΚΕΛΟΥ:180/05
ΣΧΕΔΙΑ 22
ΧΕΙΜΑΡΡΟΣ ΞΚΑ


ΥΠΕΧΩΔΕ
ΝΟΜΑΡΧΙΑ ΑΙΤΩΛΟΑΚΑΡΝΑΝΙΑΣ
Ε.Π.Α.
ΠΟΛΕΟΔΟΜΙΚΗ ΜΕΛΕΤΗ ΕΠΕΚΤΑΣΗΣ
ΣΧΕΔΙΟΥ ΠΟΛΕΩΣ ΝΑΥΠΑΚΤΟΥ
α
β
γ
Γ
ΠΡΟΤΑΣΗ
ΠΟΛΕΟΔΟΜΙΚΗ ΟΡΓΑΝΩΣΗ-ΛΕΙΤΟΥΡΓΙΕΣ
Π2-1γ
ΡΥΜΟΤΟΜΙΚΟ ΣΧΕΔΙΟ
1:1000
ΔΕΚΕΜΒΡΙΟΣ 2004


ΥΠΟΜΝΗΜΑ
ΟΡΙΑ
ΟΡΙΟ ΤΟΜΕΩΝ ΣΥΝΤΕΛΕΣΤΗ ΔΟΜΗΣΗΣ
ΟΡΙΟ ΠΕΡΙΟΧΗΣ ΙΔΙΑΙΤΕΡΟΥ ΦΥΣΙΚΟΥ ΚΑΛΛΟΥΣ
ΟΡΙΟ ΠΥΚΝΟΔΟΜΗΜΕΝΗΣ ΠΕΡΙΟΧΗΣ ΚΑΙ ΠΕΡΙΟΧΗΣ ΙΣΧΥΟΣ ΑΡΘΡΟΥ 13 ΤΟΥ Ν.1337/83
ΟΡΙΟ ΠΕΡΙΟΧΗΣ ΕΚΤΟΣ ΡΥΘΜΙΣΗΣ
ΠΕΡΙΟΧΗ ΕΚΤΟΣ ΡΥΘΜΙΣΗΣ
ΚΑΘΟΡΙΣΜΕΝΗ ΓΡΑΜΜΗ ΠΛΗΜΜΥΡΑΣ
ΚΑΘΟΡΙΣΜΕΝΗ ΟΡΙΟΓΡΑΜΜΗ ΧΕΙΜΑΡΡΟΥ
ΧΡΗΣΕΙΣ
ΠΕΖΟΔΡΟΜΟΣ
ΧΩΡΟΣ ΣΤΑΘΜΕΥΣΗΣ
Γ.Κ. ΓΕΝΙΚΗ ΚΑΤΟΙΚΙΑ
Τ.Κ. ΤΟΠΙΚΟ ΚΕΝΤΡΟ
ΡΥΜΟΤΟΜΙΚΟ
ΡΥΜΟΤΟΜΙΚΗ ΓΡΑΜΜΗ
ΟΙΚΟΔΟΜΙΚΗ ΓΡΑΜΜΗ
ΕΘΝΙΚΟ ΤΥΠΟΓΡΑΦΕΙΟ
Για τεχνικούς λόγους στο σχεδιάγραμμα έγινε σμίκρυνση κατά ποσοστό 34 %
ΥΠΟΥΡΓΕΙΟ
ΠΕΡΙΒΑΛΛΟΝΤΟΣ ΧΩΡΟΤΑΞΙΑΣ ΚΑΙ ΔΗΜ. ΕΡΓΩΝ
ΣΥΝΟΔΕΥΕΙ ΤΗΝ ΥΠ' ΑΡΙΘΜ ...Γ35531/ 05...ΑΠΟΦΑΣΗ ΠΕΡΙ «ΕΓΚΡΙΣΗ ΠΟΛΕΟΔΟΜΙΚΗΣ ΜΕΛΕΤΗΣ ΤΗΣ ΠΟΛ. ΕΝΟΤΗΤΑΣ [ΣΤΕΝΟ] (Π.Ε.1) ΚΑΙ ΤΜΗΜΑΤΩΝ ΤΩΝ ΠΟΛ. ΕΝΟΤΗΤΩΝ [ΓΗΠΕΔΟ] (Π.Ε.2) , [ΑΥΓΙΑ] (Π.Ε.7) ΚΑΙ [ΞΗΡΟΠΗΓΑΔΟ] (Π.Ε.8) ΤΟΥ ΔΗΜΟΥ ΝΑΥΠΑΚΤΟΥ (Ν. ΑΙΤΩΛΙΑΣ ΚΑΙ ΑΚΑΡΝΑΝΙΑΣ) ΚΑΙ ΤΡΟΠΟΠΟΙΗΣΗ ΤΟΥ ΕΓΚΕΚΡΙΜΕΝΟΥ ΣΧΕΔΙΟΥ ΤΟΥ ΙΔΙΟΥ ΔΗΜΟΥ ΣΤΑ ΟΡΙΑ ΣΥΝΔΕΣΗΣ ΜΕ ΤΗΝ ΠΕΡΙΟΧΗ ΕΠΕΚΤΑΣΗΣ »
ΑΘΗΝΑ 30 ...ΑΥΓΟΥΣΤΟΥ ...2005
Ο ΔΙΕΥΘΥΝΤΗΣ
ΙΩΑΝ. ΓΙΑΝΝΑΚΟΠΟΥΛΟΣ
ΑΡ.ΦΑΚΕΛΟΥ.180/05 ΣΧΕΔΙΑ.22
ΕΛΛΗΝΙΚΗ ΔΗΜΟΚΡΑΤΙΑ


ΥΠΕΧΩΔΕ
ΝΟΜΑΡΧΙΑ ΑΙΤΩΛΟΑΚΑΡΝΑΝΙΑΣ
Ε.Π.Α.
ΠΟΛΕΟΔΟΜΙΚΗ ΜΕΛΕΤΗ ΕΠΕΚΤΑΣΗΣ
ΣΧΕΔΙΟΥ ΠΟΛΕΩΣ ΝΑΥΠΑΚΤΟΥ
α
β
γ
Γ
ΠΡΟΤΑΣΗ
ΠΟΛΕΟΔΟΜΙΚΗ ΟΡΓΑΝΩΣΗ-ΛΕΙΤΟΥΡΓΙΕΣ
Π2-1γ
ΡΥΜΟΤΟΜΙΚΟ ΣΧΕΔΙΟ
1:1000
ΔΕΚΕΜΒΡΙΟΣ 2004

ΕΘΝΙΚΟ ΤΥΠΟΓΡΑΦΕΙΟ

ΕΦΗΜΕΡΙΔΑ ΤΗΣ ΚΥΒΕΡΝΗΣΕΩΣ

ΚΑΠΟΔΙΣΤΡΙΟΥ 34 * ΑΘΗΝΑ 104 32 * FAX 210 52 21 004
ΗΛΕΚΤΡΟΝΙΚΗ ΔΙΕΥΘΥΝΣΗ: http: www.et.gr – e-mail: webmaster @ et.gr

Πληροφορίες Α.Ε. - Ε.Π.Ε. και λοιπών Φ.Ε.Κ.: 210 527 9000
Φωτοαντίγραφα παλαιών ΦΕΚ - ΒΙΒΛΙΟΘΗΚΗ - ΜΑΡΝΗ 8 - Τηλ. (210)8220885 - 8222924
Δωρεάν διάθεση τεύχους Προκηρύξεων ΑΣΕΠ αποκλειστικά από Μάρνη 8 & Περιφερειακά Γραφεία
Δωρεάν ανάγνωση δημοσιευμάτων τεύχους Α΄ από την ιστοσελίδα του Εθνικού Τυπογραφείου

ΠΕΡΙΦΕΡΕΙΑΚΑ ΓΡΑΦΕΙΑ ΠΩΛΗΣΗΣ Φ.Ε.Κ.

ΘΕΣΣΑΛΟΝΙΚΗ - Βασ. Όλγας 227 **(2310) 423 956**
ΠΕΙΡΑΙΑΣ - Ευριπίδου 63 **(210) 413 5228**
ΠΑΤΡΑ - Κορίνθου 327 **(2610) 638 109** **(2610) 638 110**
ΙΩΑΝΝΙΝΑ - Διοικητήριο **(26510) 87215**
ΚΟΜΟΤΗΝΗ - Δημοκρατίας 1 **(25310) 22 858**
ΛΑΡΙΣΑ - Διοικητήριο **(2410) 597449**
ΚΕΡΚΥΡΑ - Σαμαρά 13 **(26610) 89 122** **(26610) 89 105**
ΗΡΑΚΛΕΙΟ - Πεδιάδος 2 **(2810) 300 781**
ΛΕΣΒΟΣ - Πλ.Κωνσταντινουπόλεως 1 **(22510) 46 654** **(22510) 47 533**

ΤΙΜΗ ΠΩΛΗΣΗΣ ΦΥΛΛΩΝ ΕΦΗΜΕΡΙΔΟΣ ΤΗΣ ΚΥΒΕΡΝΗΣΕΩΣ

Σε έντυπη μορφή:
- Για τα ΦΕΚ από 1 μέχρι 16 σελίδες σε 1 euro, προσαυξανόμενη κατά 0,20 euro για κάθε επιπλέον οκτασέλιδο ή μέρος αυτού.
- Για τα φωτοαντίγραφα ΦΕΚ σε 0,15 euro ανά σελίδα.

Σε μορφή CD:

Τεύχος	Περίοδος	EURO
Α΄	Ετήσιο	150
Α	3μηνιαίο	40
Α΄	Μηνιαίο	15
Β’	Ετήσιο	300
Β΄	3μηνιαίο	80
Β΄	Μηνιαίο	30
Γ	Ετήσιο	50
Δ΄	Ετήσιο	220
Δ΄	3μηνιαίο	60
Αναπτυξιακών Πράξεων	Ετήσιο	50
Ν.Π.Δ.Δ.	Ετήσιο	50
Παράρτημα	Ετήσιο	50
Εμπορικής και Βιομηχανικής Ιδιοκτησίας	Ετήσιο	100
Ανωτάτου Ειδικού Δικαστηρίου	Ετήσιο	5
Διακηρύξεων Δημοσίων Συμβάσεων	Ετήσιο	200
Διακηρύξεων Δημοσίων Συμβάσεων	Εβδομαδιαίο	5
Α.Ε. & Ε.Π.Ε	Μηνιαίο	100

- Η τιμή πώλησης μεμονωμένων Φ.Ε.Κ ειδικού ενδιαφέροντος σε μορφή cd-rom και μέχρι 100 σελίδες σε 5 euro προσαυξανόμενη κατά 1 euro ανά 50 σελίδες.
- Η τιμή πώλησης σε μορφή cd-rom δημοσιευμάτων μιας εταιρείας στο τεύχος Α.Ε. και Ε.Π.Ε. σε 5 euro ανά έτος.

ΠΑΡΑΓΓΕΛΙΑ ΚΑΙ ΑΠΟΣΤΟΛΗ Φ.Ε.Κ.: τηλεφωνικά : 210 - 4071010, fax : 210 - 4071010 internet : http://www.et.gr.

ΕΤΗΣΙΕΣ ΣΥΝΔΡΟΜΕΣ Φ.Ε.Κ.

	Σε έντυπη μορφή	Από το Internet
Α΄ (Νόμοι, Π.Δ., Συμβάσεις κτλ.)	225 €	190 €
Β΄ (Υπουργικές αποφάσεις κτλ.)	320 €	225 €
Γ΄ (Διορισμοί, απολύσεις κτλ. Δημ. Υπαλλήλων)	65 €	ΔΩΡΕΑΝ
Δ΄ (Απαλλοτριώσεις, πολεοδομία κτλ.)	320 €	160 €
Αναπτυξιακών Πράξεων και Συμβάσεων (Τ.Α.Π.Σ.)	160 €	95 €
Ν.Π.Δ.Δ. (Διορισμοί κτλ. προσωπικού Ν.Π.Δ.Δ.)	65 €	ΔΩΡΕΑΝ
Παράρτημα (Προκηρύξεις θέσεων ΔΕΠ κτλ.)	33 €	ΔΩΡΕΑΝ
Δελτίο Εμπορικής και Βιομ/κής Ιδιοκτησίας (Δ.Ε.Β.Ι.)	65 €	33 €
Ανωτάτου Ειδικού Δικαστηρίου (Α.Ε.Δ.)	10 €	ΔΩΡΕΑΝ
Ανωνύμων Εταιρειών & Ε.Π.Ε.	2.250 €	645 €
Διακηρύξεων Δημοσίων Συμβάσεων (Δ.Δ.Σ.)	225 €	95 €
Πρώτο (Α΄), Δεύτερο (Β΄) και Τέταρτο (Δ΄)	–	450 €

- Το τεύχος του ΑΣΕΠ (έντυπη μορφή) θα αποστέλλεται σε συνδρομητές με την επιβάρυνση των 70 euro, ποσό το οποίο αφορά ταχυδρομικά έξοδα.
- Για την παροχή δικαιώματος ηλεκτρονικής πρόσβασης σε Φ.Ε.Κ. προηγουμένων ετών και συγκεκριμένα στα τεύχη Α΄, Β΄, Δ΄, Αναπτυξιακών Πράξεων & Συμβάσεων, Δελτίο Εμπορικής και Βιομηχανικής Ιδιοκτησίας και Διακηρύξεων Δημοσίων Συμβάσεων, η τιμή προσαυξάνεται πέραν του ποσού της ετήσιας συνδρομής έτους 2005, κατά 25 euro ανά έτος παλαιότητας και ανά τεύχος, για δε το τεύχος Α.Ε. & Ε.Π.Ε., κατά 30 euro.

* Οι συνδρομές του εσωτερικού προπληρώνονται στις ΔΟΥ (το ποσό συνδρομής καταβάλλεται στον κωδικό αριθμό εσόδων ΚΑΕ 2531 και το ποσό υπέρ ΤΑΠΕΤ (5% του ποσού της συνδρομής) στον κωδικό αριθμό εσόδων ΚΑΕ 3512).Το πρωτότυπο αποδεικτικό είσπραξης (διπλότυπο) θα πρέπει να αποστέλλεται ή να κατατίθεται στην αρμόδια Υπηρεσία του Εθνικού Τυπογραφείου.
* Η πληρωμή του υπέρ ΤΑΠΕΤ ποσοστού που αντιστοιχεί σε συνδρομές, εισπράττεται και από τις ΔΟΥ.
* Οι συνδρομητές του εξωτερικού έχουν τη δυνατότητα λήψης των δημοσιευμάτων μέσω internet, με την καταβολή των αντίστοιχων ποσών συνδρομής και ΤΑΠΕΤ .
* Οι Νομαρχιακές Αυτοδιοικήσεις, οι Δήμοι, οι Κοινότητες ως και οι επιχειρήσεις αυτών πληρώνουν το μισό χρηματικό ποσό της συνδρομής και ολόκληρο το ποσό υπέρ του ΤΑΠΕΤ.
* Η συνδρομή ισχύει για ένα ημερολογιακό έτος. Δεν εγγράφονται συνδρομητές για μικρότερο χρονικό διάστημα.
* Η εγγραφή ή ανανέωση της συνδρομής πραγματοποιείται το αργότερο μέχρι την 31ην Δεκεμβρίου κάθε έτους.
* Αντίγραφα διπλοτύπων, ταχυδρομικές επιταγές και χρηματικά γραμμάτια δεν γίνονται δεκτά.

Οι υπηρεσίες εξυπηρέτησης των πολιτών λειτουργούν καθημερινά από 08.00΄ έως 13.00΄

ΑΠΟ ΤΟ ΕΘΝΙΚΟ ΤΥΠΟΓΡΑΦΕΙΟ